


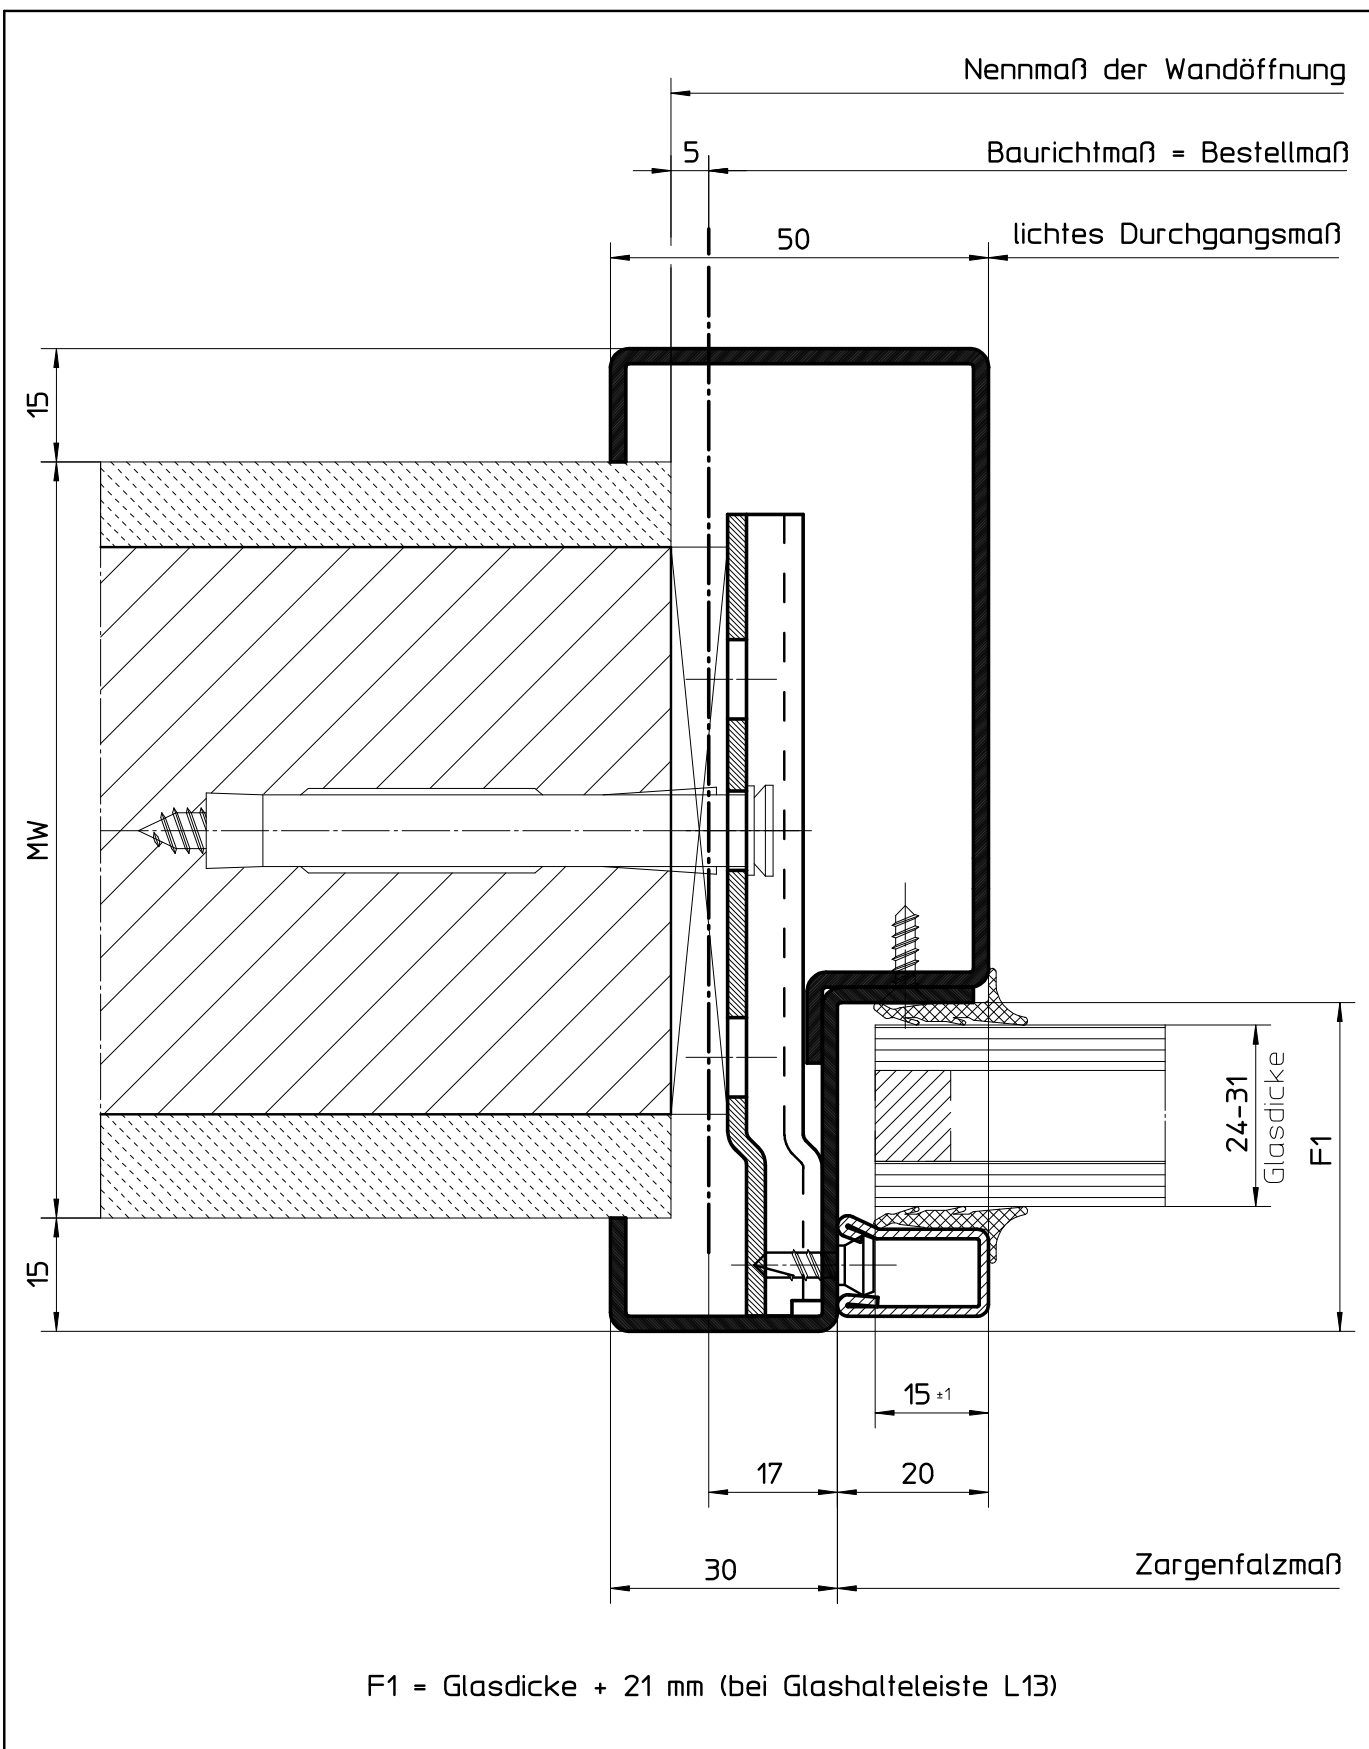

HÖRMANN KG WERNE Postfach 1254, D-59355 Werne

Durchblickfenster mit ISO-Verglasung

Profil **72651** für Mauerwerk (nachträglicher Einbau)

Ausführung: einseitige Verglasung

Maßstab:

1:1

Stand:

08/2008

Ersatz für:

Zeichnungs-Nr.:

HW-ISO-12

Urheberschutz nach DIN 34