


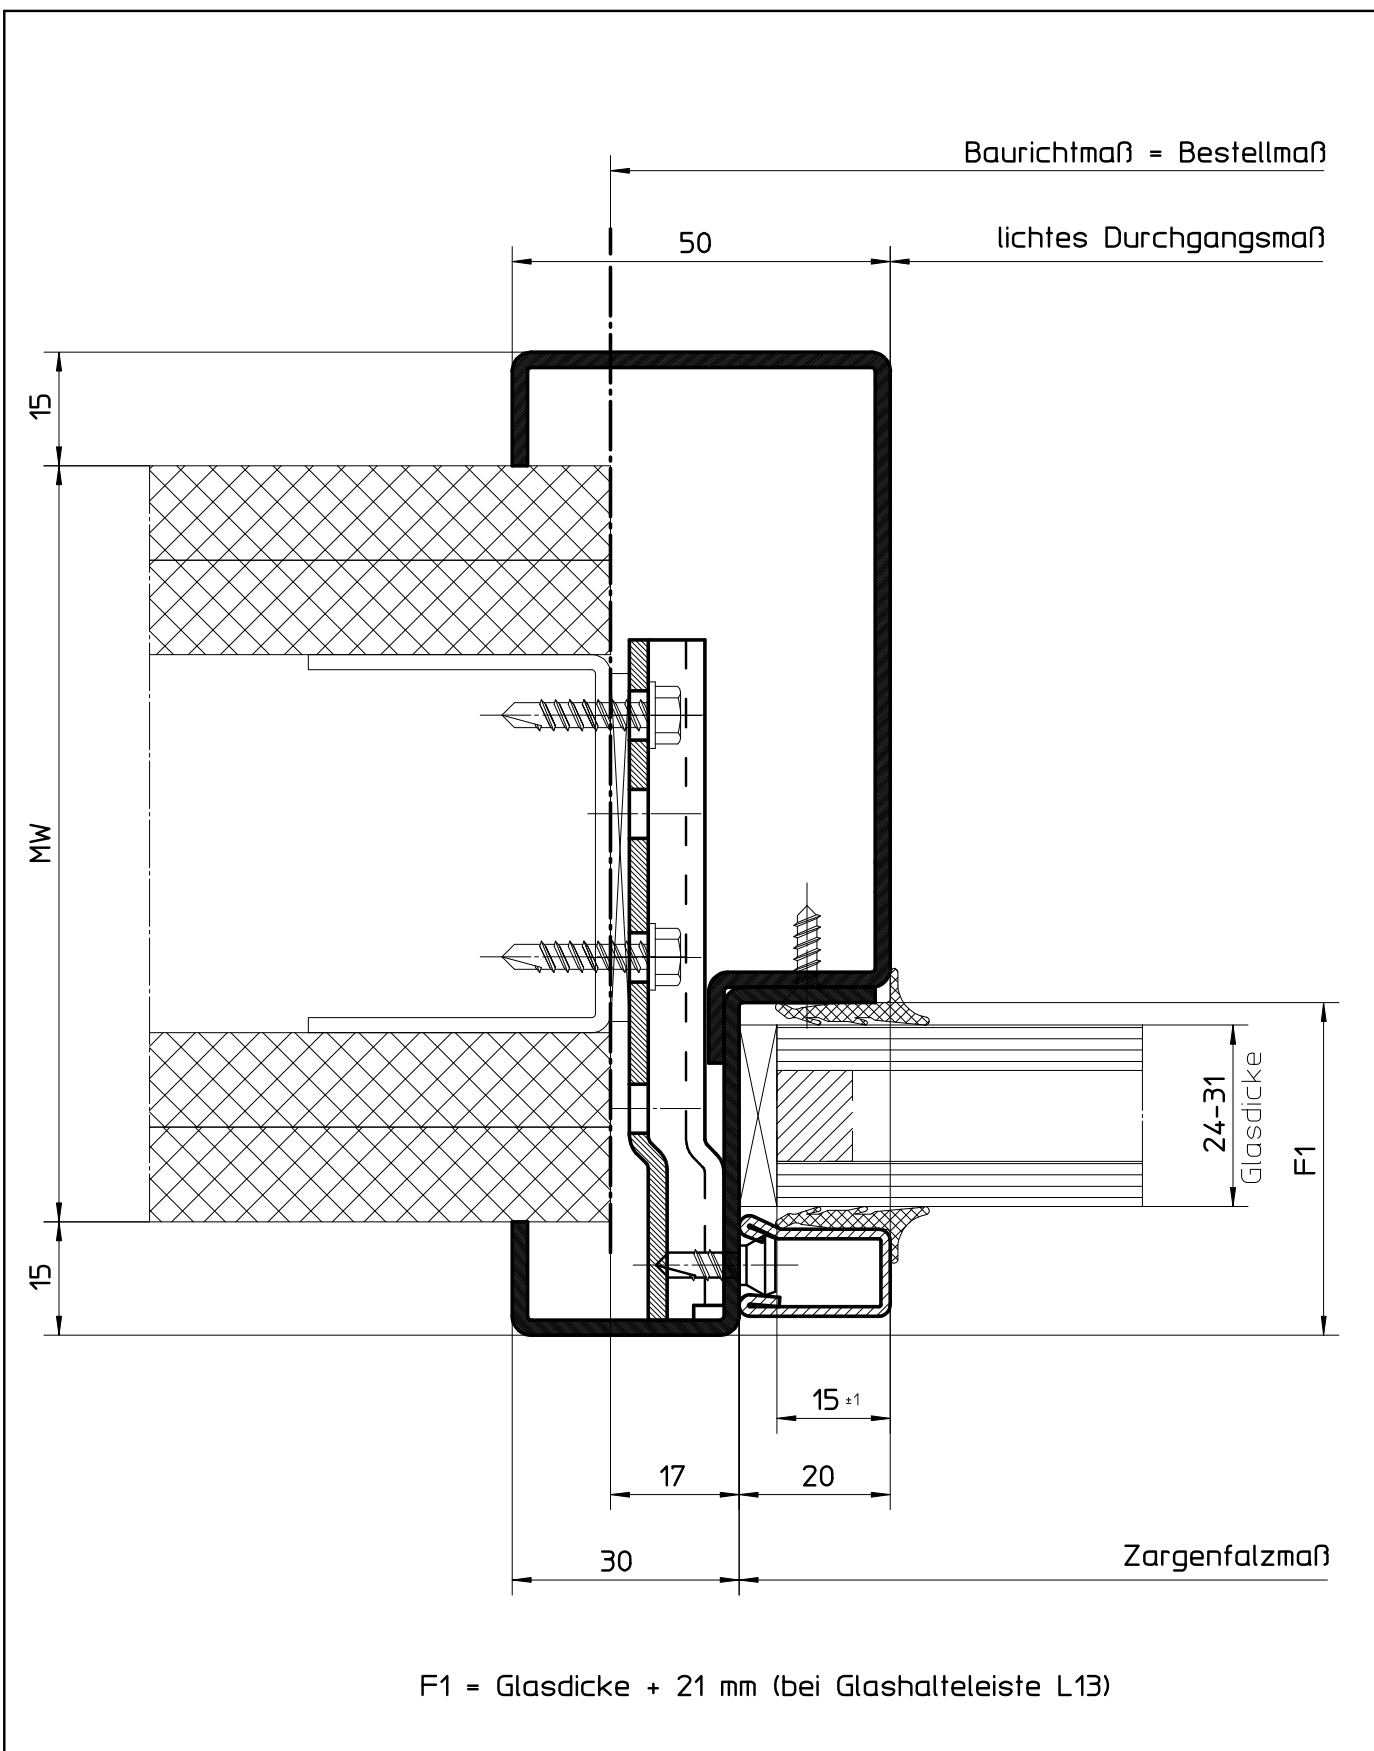

F1 = Glasdicke + 21 mm (bei Glashalteleiste L13)

HÖRMANN KG WERNE Postfach 1254, D-59355 Werne

Durchblickfenster mit ISO-Verglasung

Profil **72651** für Ständerwerk (nachträglicher Einbau)

Ausführung: einseitige Verglasung

Maßstab:

1:1

Stand:

08/2008

Ersatz für:

Zeichnungs-Nr.:

HW-ISO-02

Urheberschutz nach DIN 34