


HÖRMANN

TORTEC Brandschutztor GmbH
Imling 10
A-4902 Wolfsegg a. Hausruck

Blockrahmenaußenmaß: 875 x 2000 mm
Rohbaumaß: 885 x 2005 mm
Lichtes Durchgangsmaß: 765 x 1945 mm
bei 90-Grad-Öffnung: 708 mm

Feuerschutzabschluß T30, T90, T30-RS, T90-RS;
1 fl. Stahldrehtür stumpf einschlagend, Typ: STS-1
Horizontalschnitt -
Blockzarge WP62/55

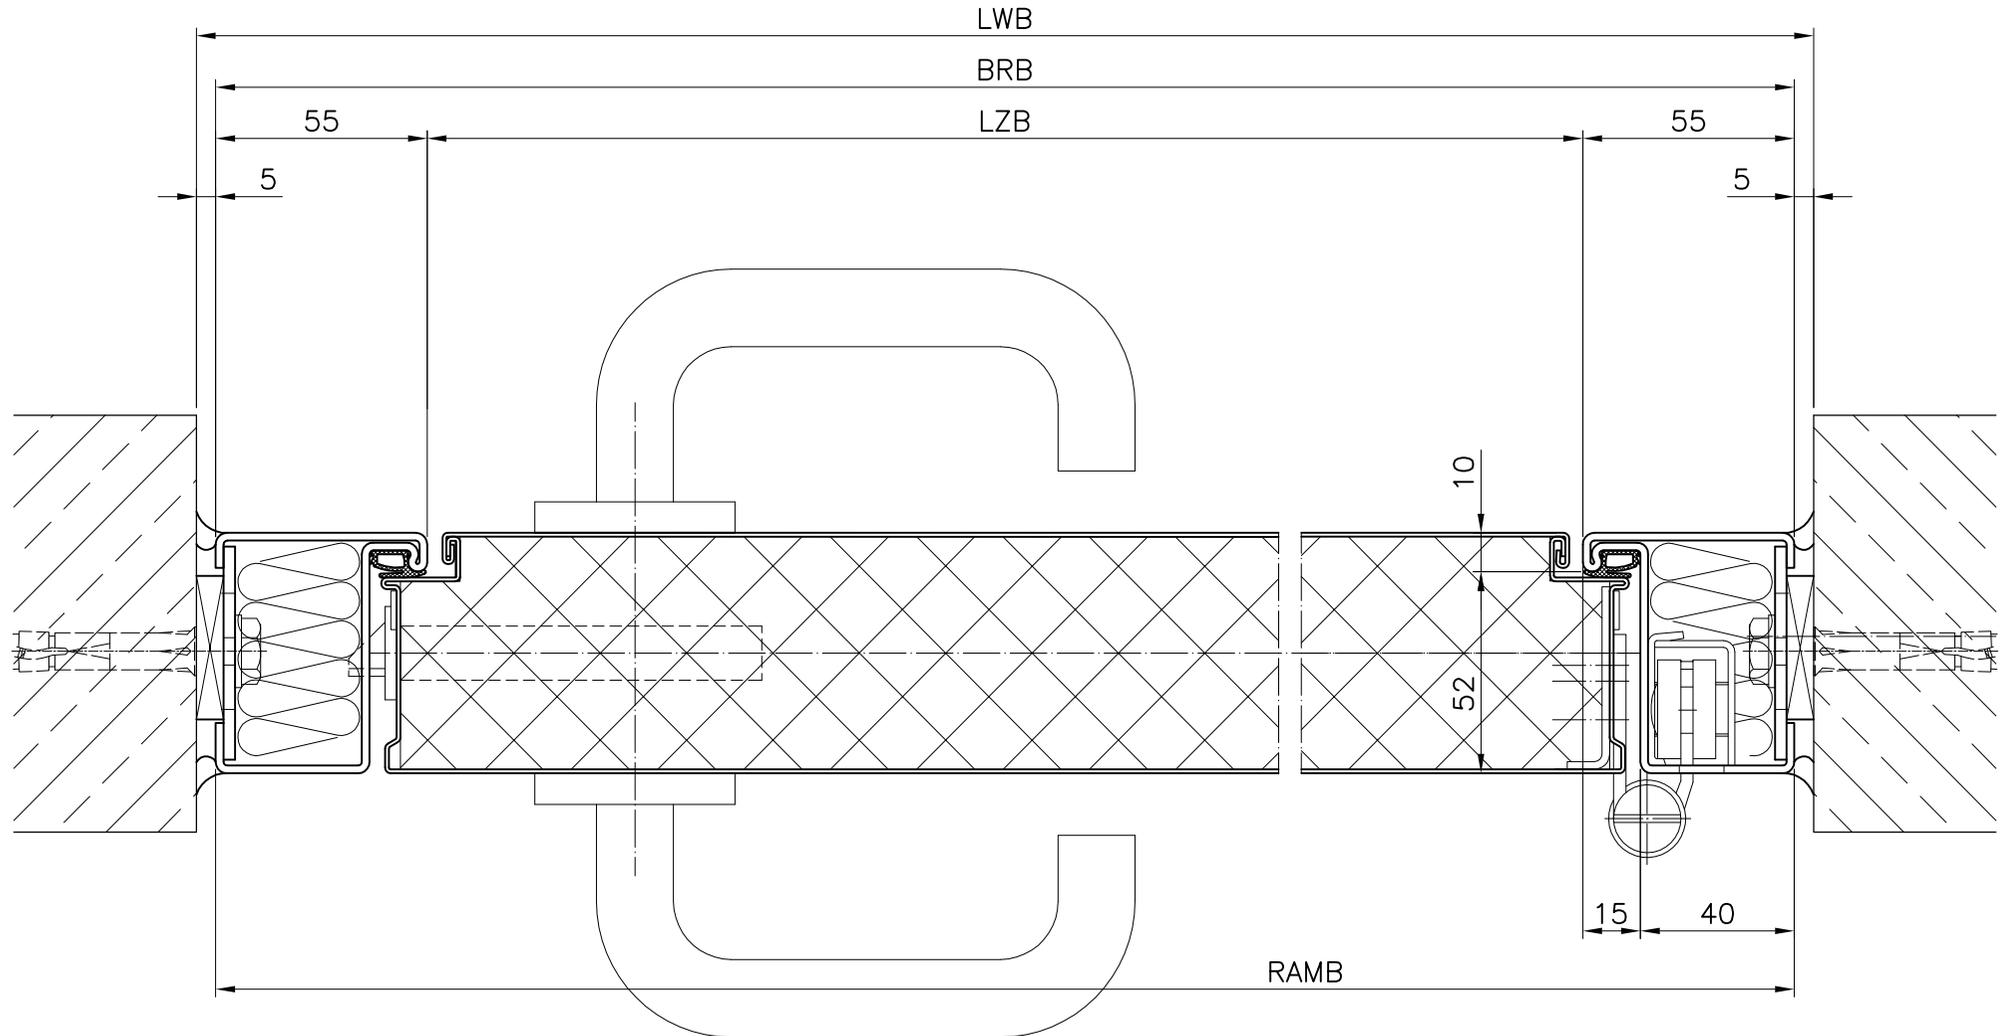

Zeichnung dient nur zur Information und unterliegt nicht dem Änderungsdienst


M 1:2	Revision: A	Zeichn.- Nr. STS 2301
----------	----------------	--------------------------

HÖRMANN

TORTEC Brandschutztor GmbH
Imling 10
A-4902 Wolfsegg a. Hausruck

Blockrahmenaußenmaß: 875 x 2000 mm
Rohbaumaß: 885 x 2005 mm
Lichtes Durchgangsmaß: 765 x 1945 mm
bei 90-Grad-Öffnung: 708 mm

Feuerschutzabschluß MZ, T30, T90, T30-RS, T90-RS;
1 fl. Stahldrehtür stumpf einschlagend, Typ: STS-1
Horizontalschnitt -
Blockzarge 85/55 Beton/Mauerwerk

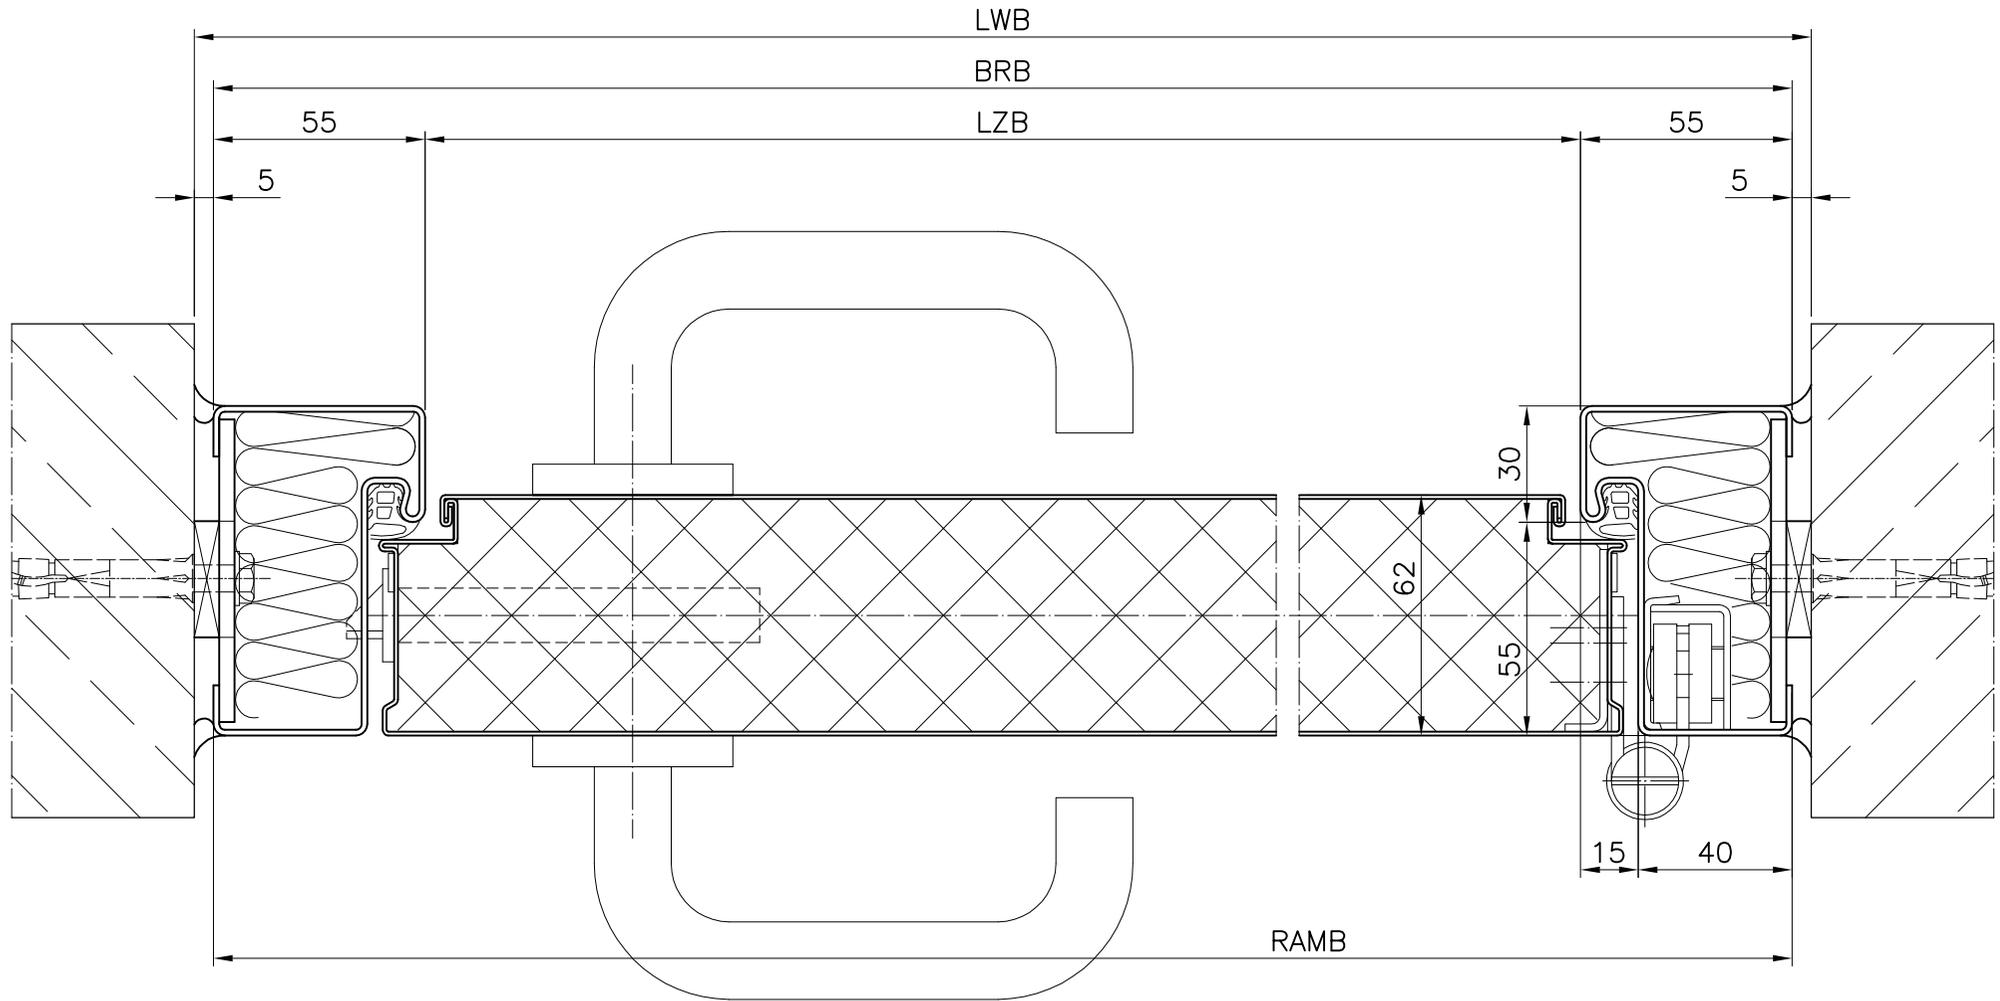

Zeichnung dient nur zur Information und unterliegt nicht dem Änderungsdienst


M 1:2	Revision: A	Zechn.- Nr. STS 2901
----------	----------------	-------------------------

HÖRMANN

TORTEC Brandschutztor GmbH
Imling 10
A-4902 Wolfsegg a. Hausruck

Blockrahmenaußenmaß: 875 x 2000 mm
Rohbaumaß: 885 x 2005 mm
Lichtes Durchgangsmaß: 725 x 1925 mm
bei 90-Grad-Öffnung: 618 mm

Feuerschutzabschluß MZ, T30, T90, T30-RS, T90-RS;
1 fl. Stahldrehtür stumpf einschlagend, Typ: STS-1
Horizontalschnitt -
Blockzarge 85/75 Beton/Mauerwerk

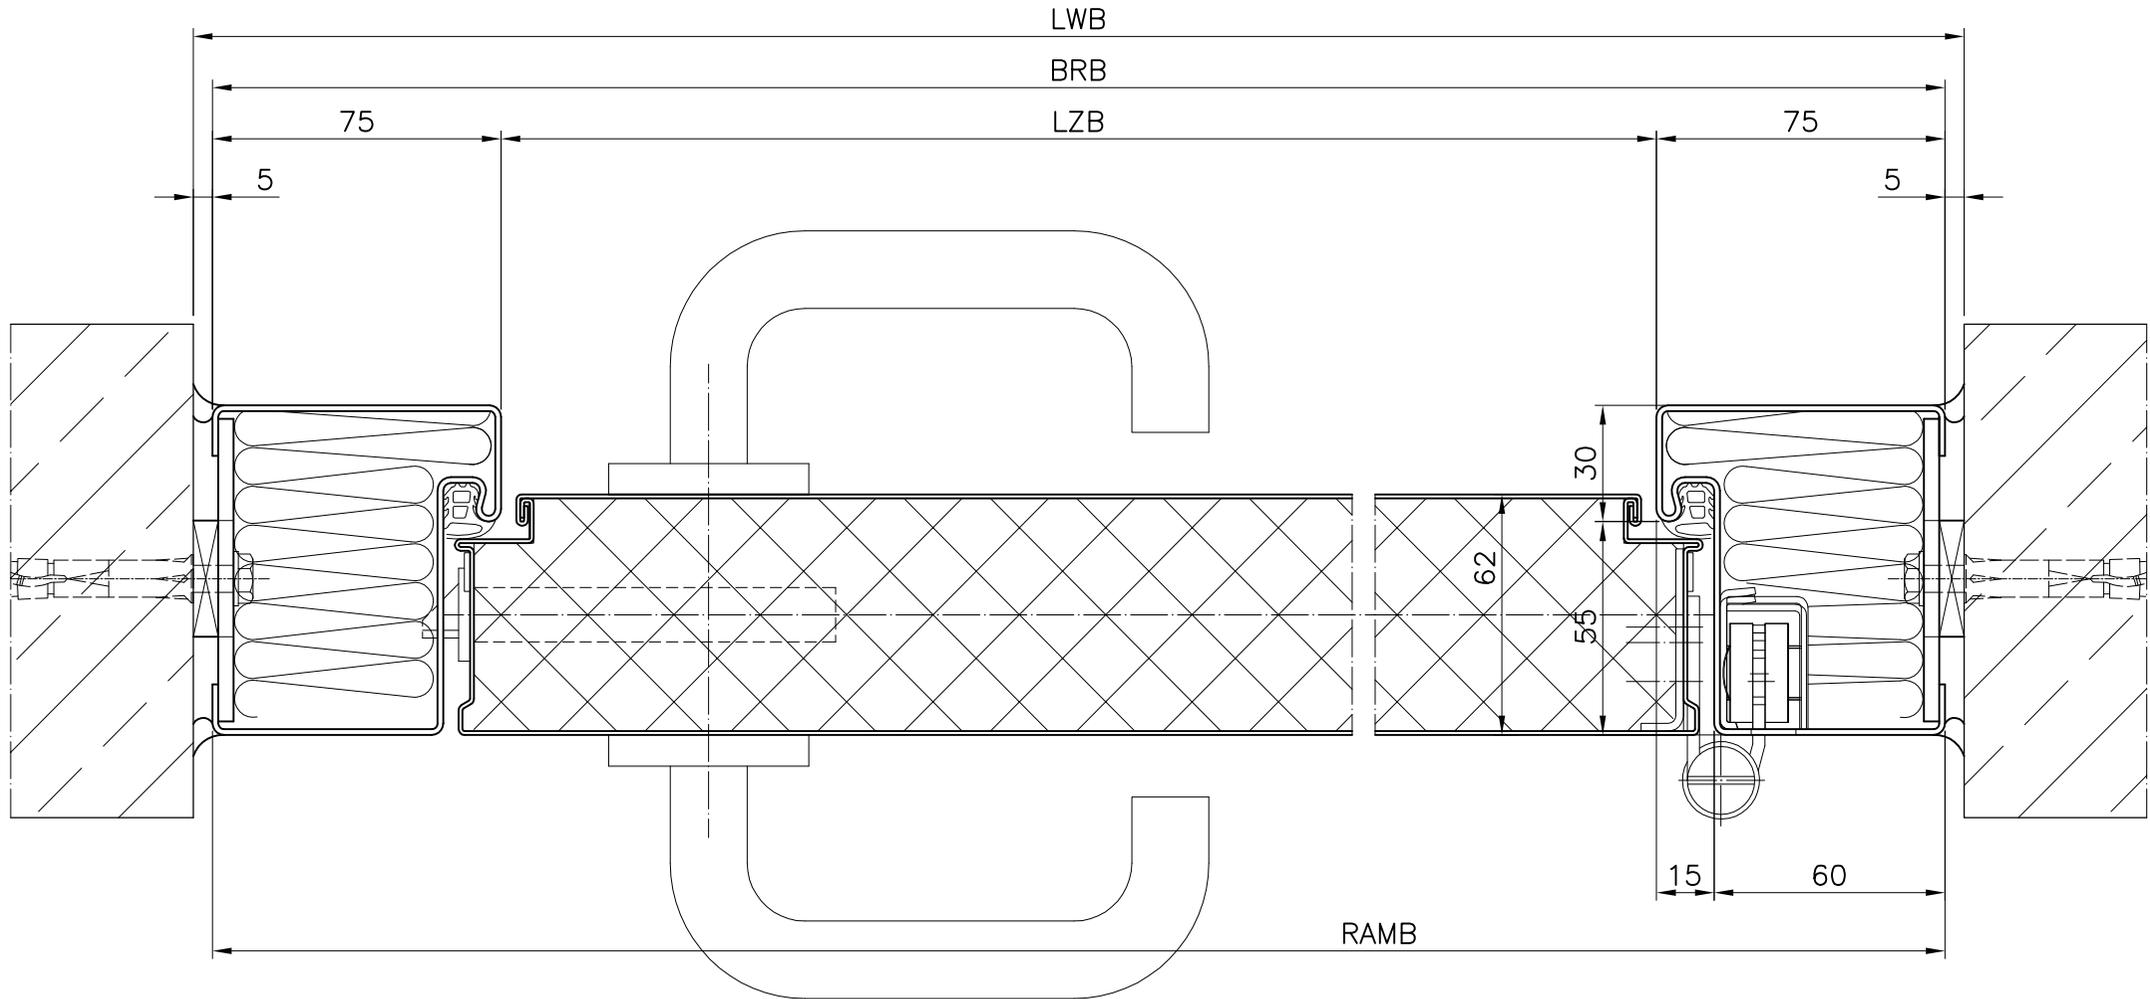

Zeichnung dient nur zur Information und unterliegt nicht dem Änderungsdienst


M 1:2	Revision: A	Zechn.- Nr. STS 2904
----------	----------------	-------------------------

HÖRMANN

TORTEC Brandschutztor GmbH
Imling 10
A-4902 Wolfsegg a. Hausruck

Blockrahmenaußenmaß: 875 x 2000 mm
Rohbaumaß: 885 x 2005 mm
Lichtes Durchgangsmaß: 765 x 1945 mm
bei 90-Grad-Öffnung: 708 mm

Feuerschutzabschluß T30, T90, T30-RS, T90-RS;
1 fl. Stahldrehtür stumpf einschlagend, Typ: STS-1
Horizontalschnitt -
Blockzarge

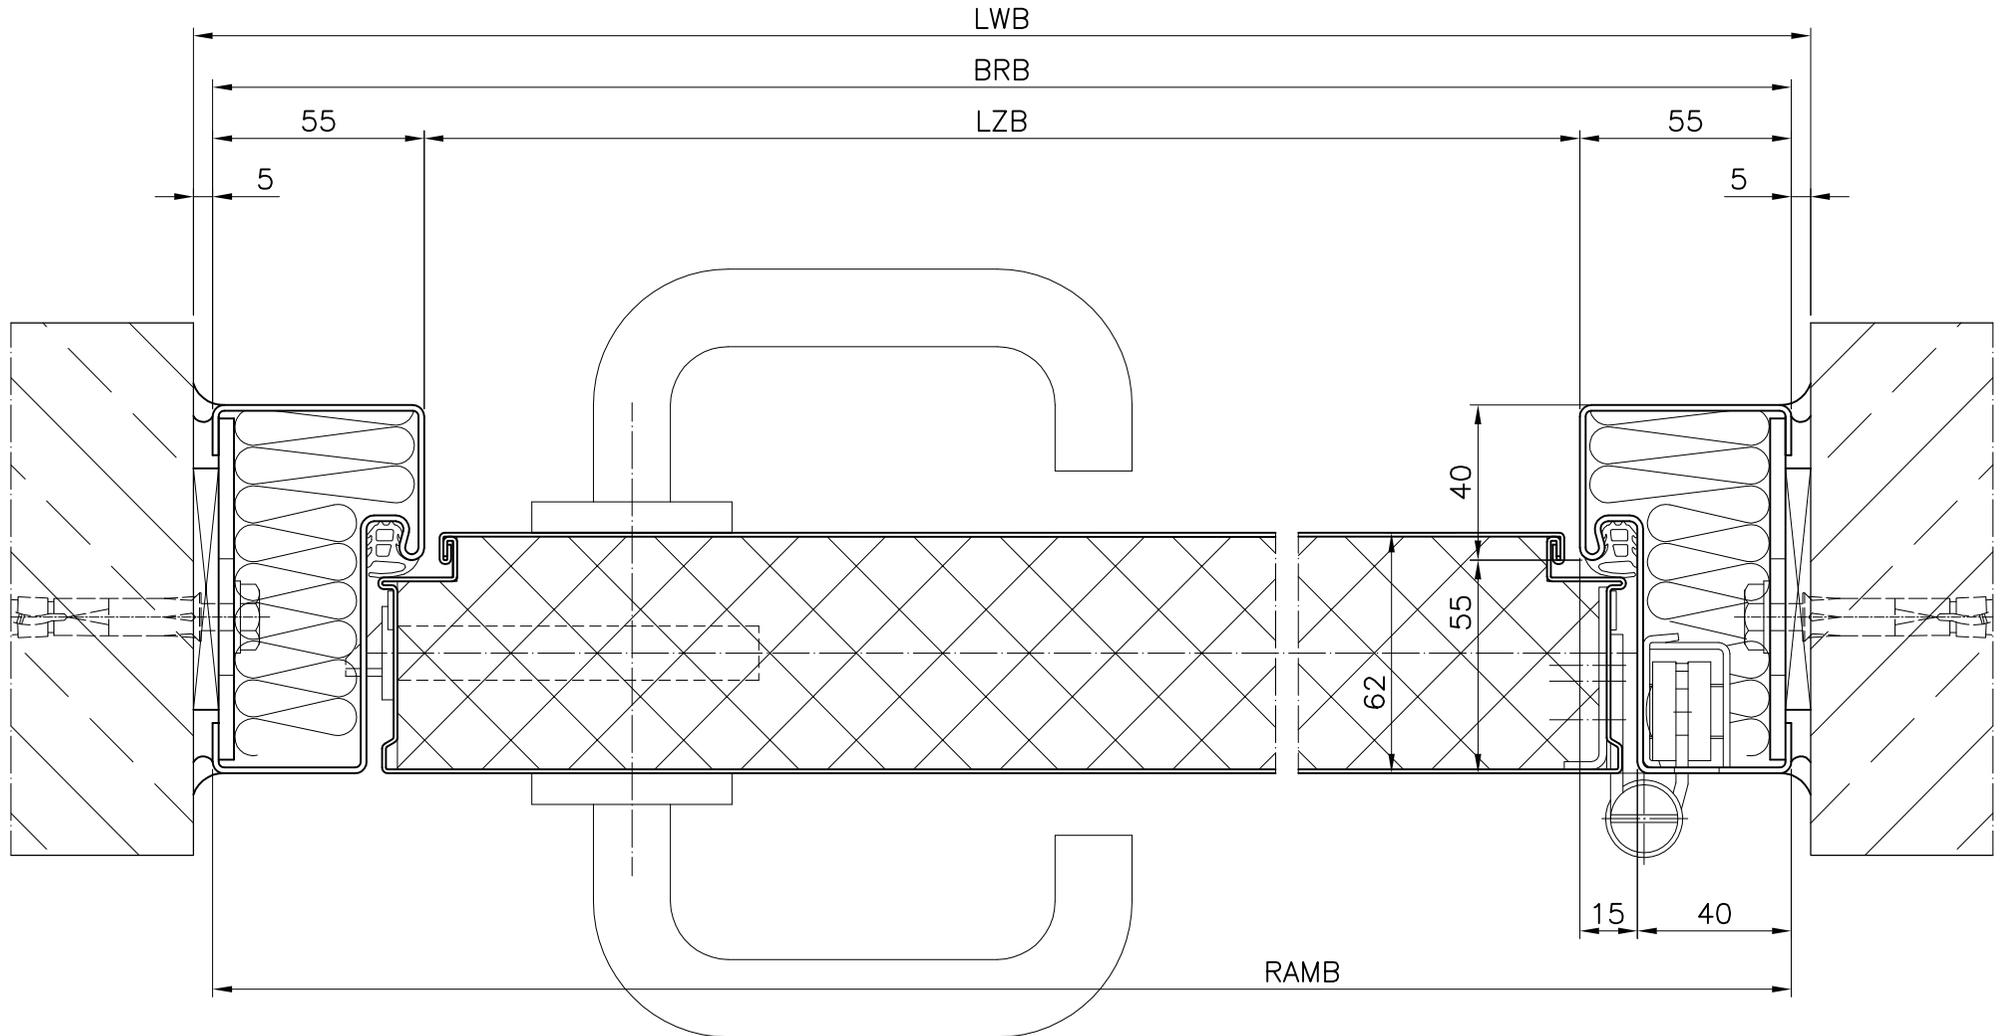

Zeichnung dient nur zur Information und unterliegt nicht dem Änderungsdienst

M 1:2	Revision: A	Zechn.- Nr. STS 2201
----------	----------------	-------------------------

HÖRMANN


TORTEC Brandschutztor GmbH
 Im Ling 10
 A-4902 Wolfsegg a. Hausruck

Blockrahmenaußenmaß: 875 x 2000 mm
 Rohbaumaß: 885 x 2005 mm
 Lichtes Durchgangsmaß: 675 x 1900 mm
 bei 90-Grad-Öffnung: 618 mm

Feuerschutzabschluß T30, T90, T30-RS, T90-RS;
 1 fl. Stahldrehtür stumpf einschlagend, Typ: STS-1
 Horizontalschnitt -
 Blockzarge 105/100



Zeichnung dient nur zur Information und unterliegt nicht dem Änderungsdienst

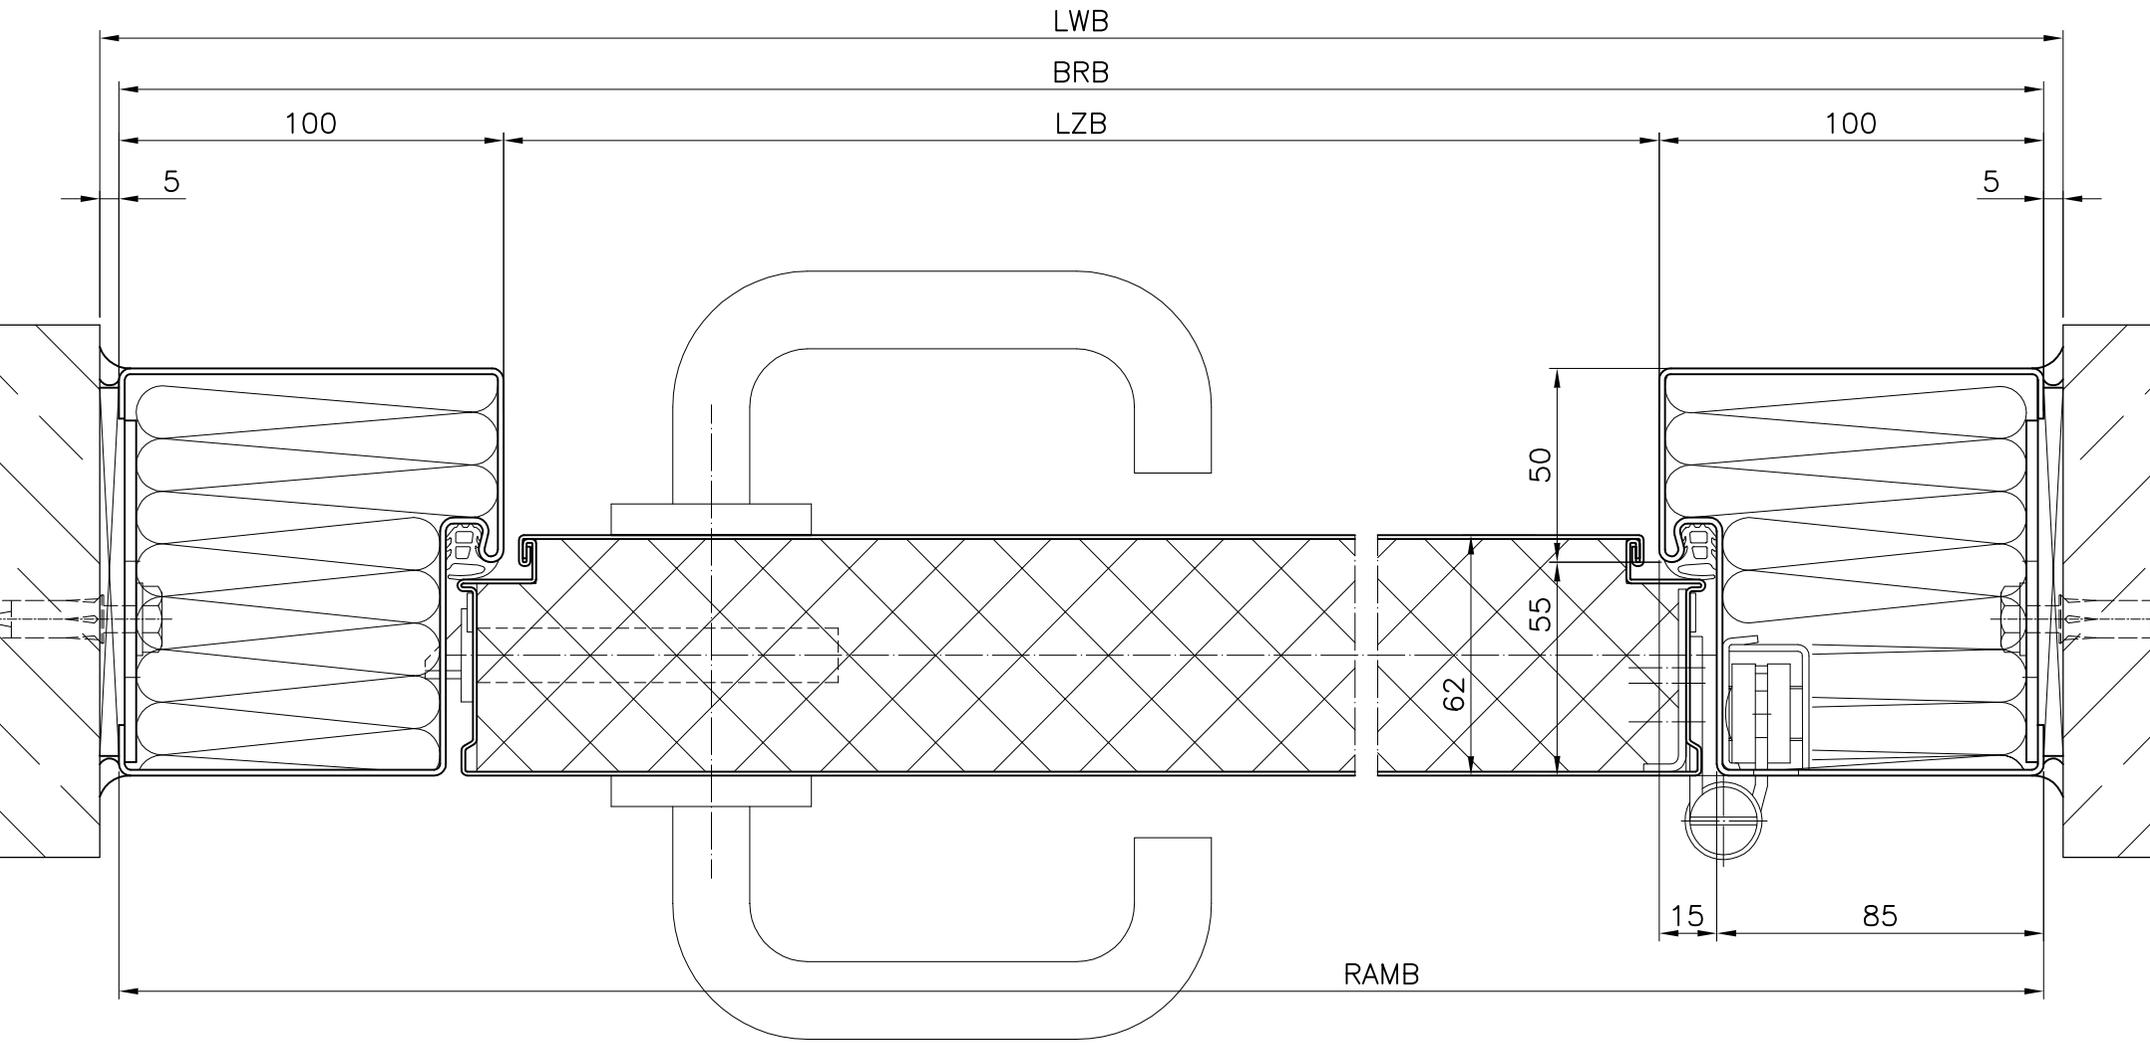

M 1:5	Revision: A	Zeichn.- Nr. STS 2209
----------	----------------	--------------------------