


HÖRMANN

TORTEC Brandschutztor GmbH
 Imling 10
 A-4902 Wolfsegg a. Hausruck

Blockrahmenaußenmaß: 1750 x 2000 mm
 Rohbaumaß: 1760 x 2005 mm
 Lichtes Durchgangsmaß: 1640 x 1945 mm

Feuerschutzabschluß T30, T90, T30-RS, T90-RS;
 2 fl. Stahldrehtür stumpf einschlagend, Typ: STS-2
 Horizontalschnitt -
 Blockzarge WP62/55

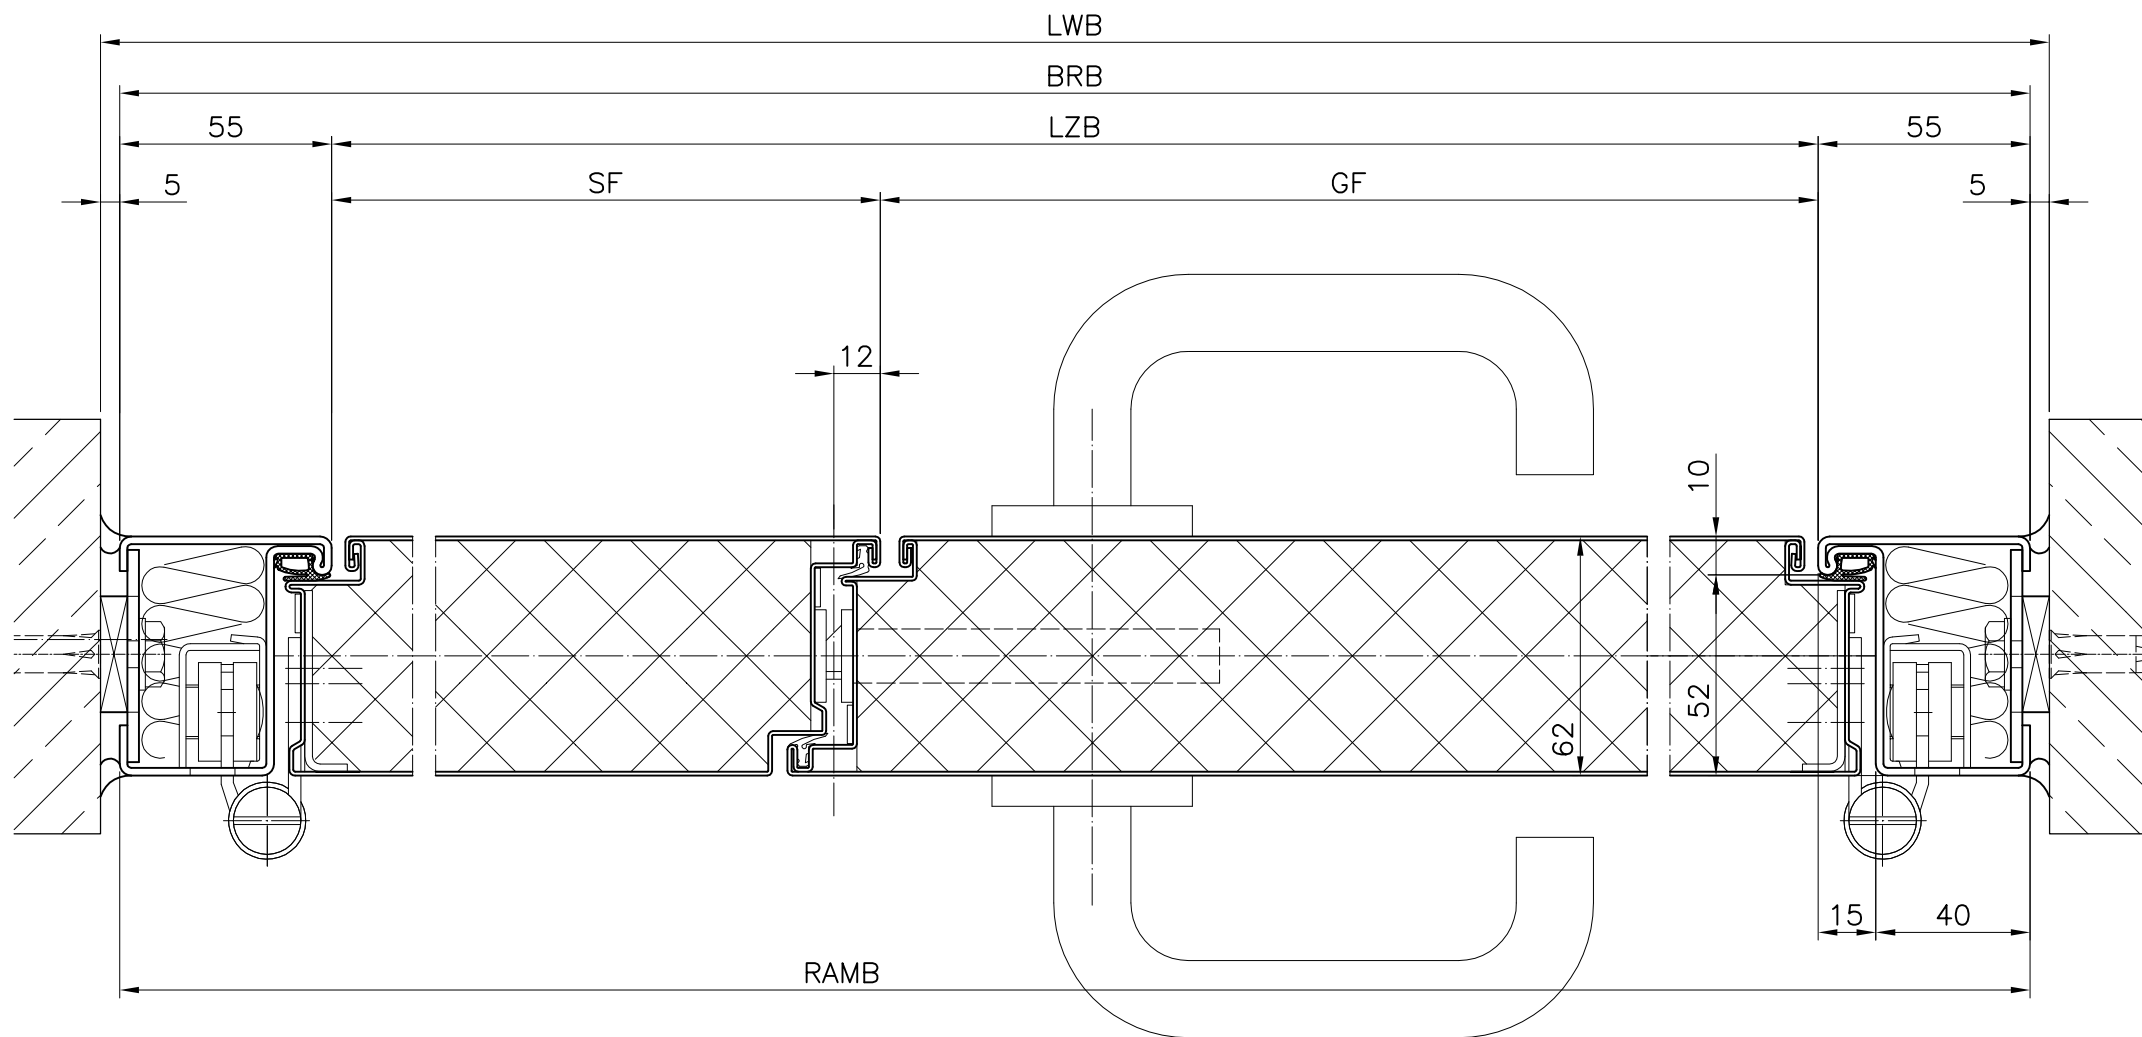


M 1:2	Revision: A	Zechn.- Nr. STS 2302
----------	----------------	-------------------------

HÖRMANN

TORTEC Brandschutztor GmbH
Imling 10
A-4902 Wolfsegg a. Hausruck

Blockrahmenaußenmaß: 1750 x 2000 mm
Rohbaumaß: 1760 x 2005 mm
Lichtes Durchgangsmaß: 1640 x 1945 mm

Feuerschutzabschluß MZ, T30, T90, T30-RS, T90-RS;
2 fl. Stahldrehtür stumpf einschlagend, Typ: STS-2
Horizontalschnitt -
Blockzarge 85/55 Beton/Mauerwerk

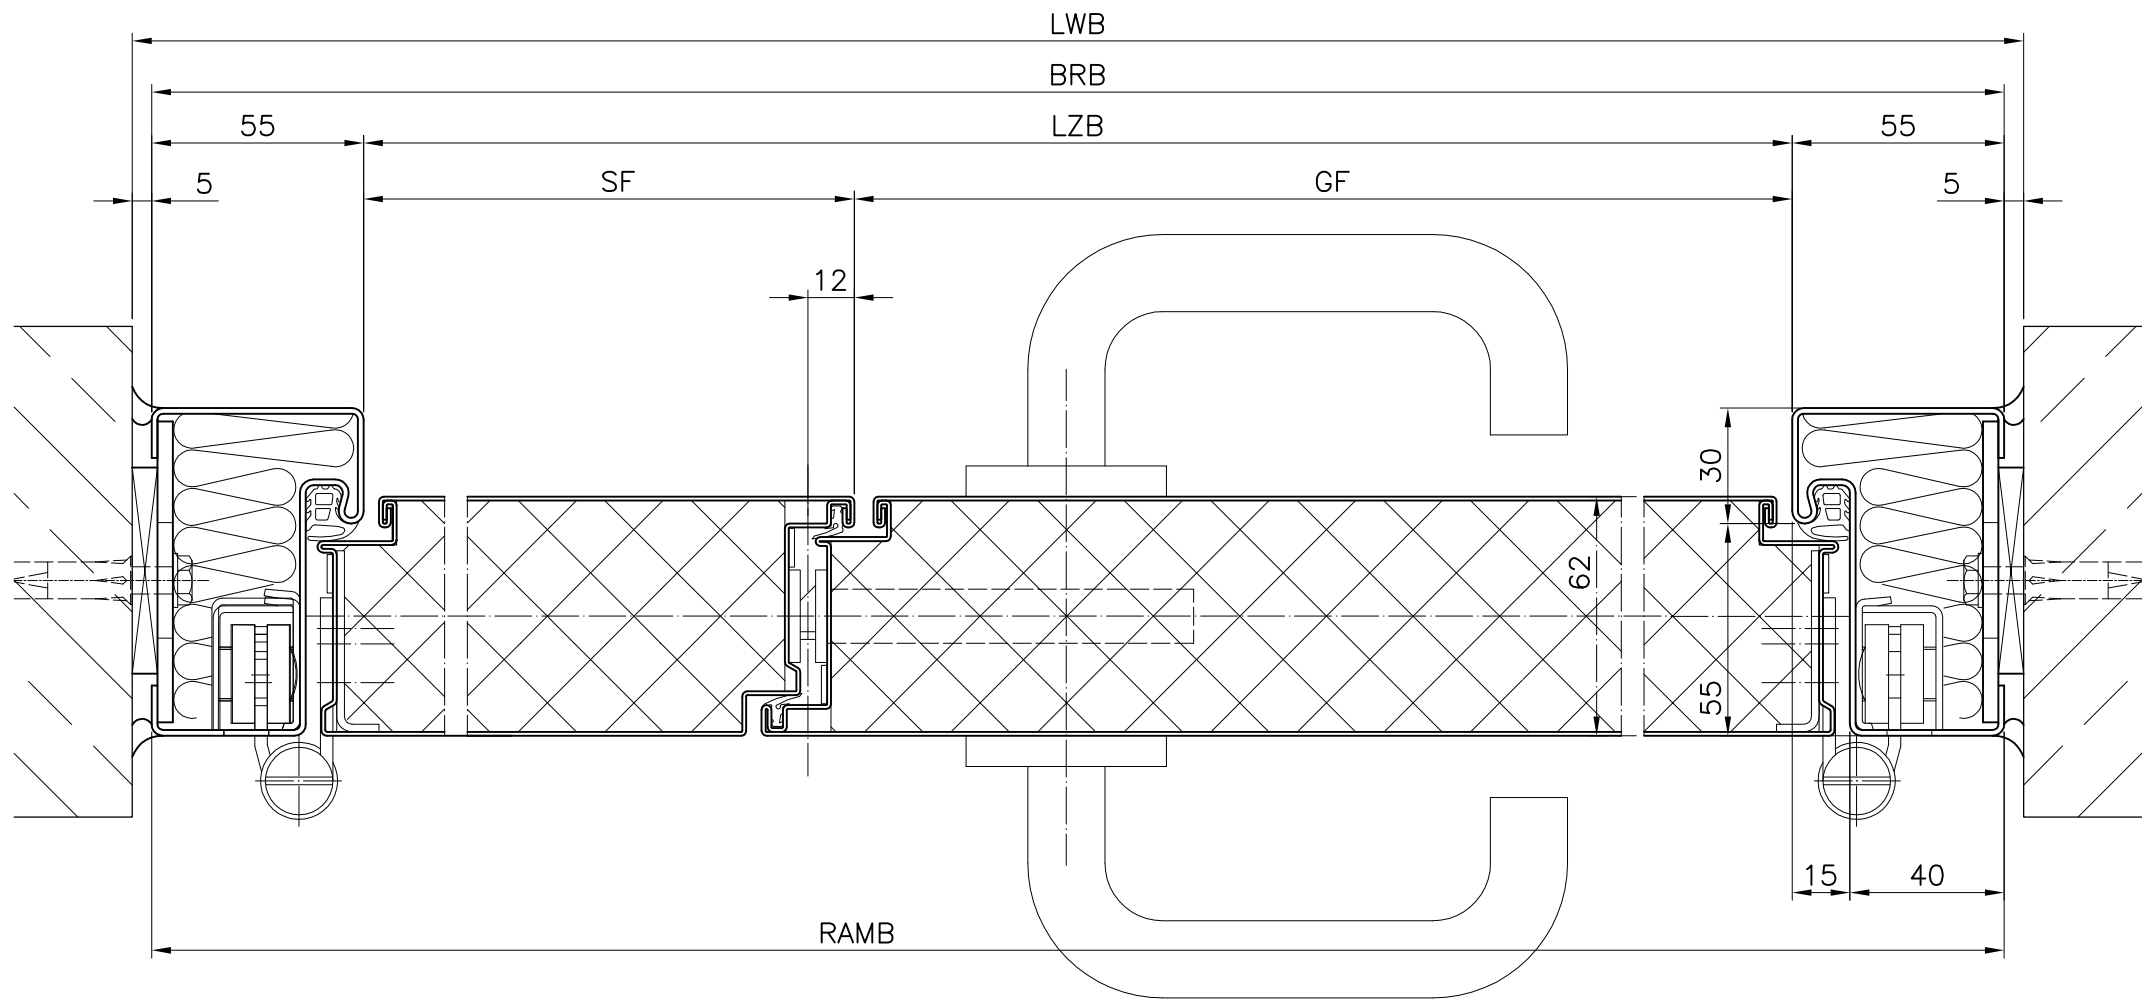


M 1:2	Revision: A	Zechn.- Nr. STS 2907
----------	----------------	-------------------------

HÖRMANN

TORTEC Brandschutztor GmbH
Imling 10
A-4902 Wolfsegg a. Hausruck

Blockrahmenaußenmaß: 1750 x 2000 mm
Rohbaumaß: 1760 x 2005 mm
Lichtes Durchgangsmaß: 1600 x 1925 mm

Feuerschutzabschluß MZ, T30, T90, T30-RS, T90-RS;
2 fl. Stahldrehtür stumpf einschlagend, Typ: STS-2
Horizontalschnitt -
Blockzarge 85/75 Beton/Mauerwerk

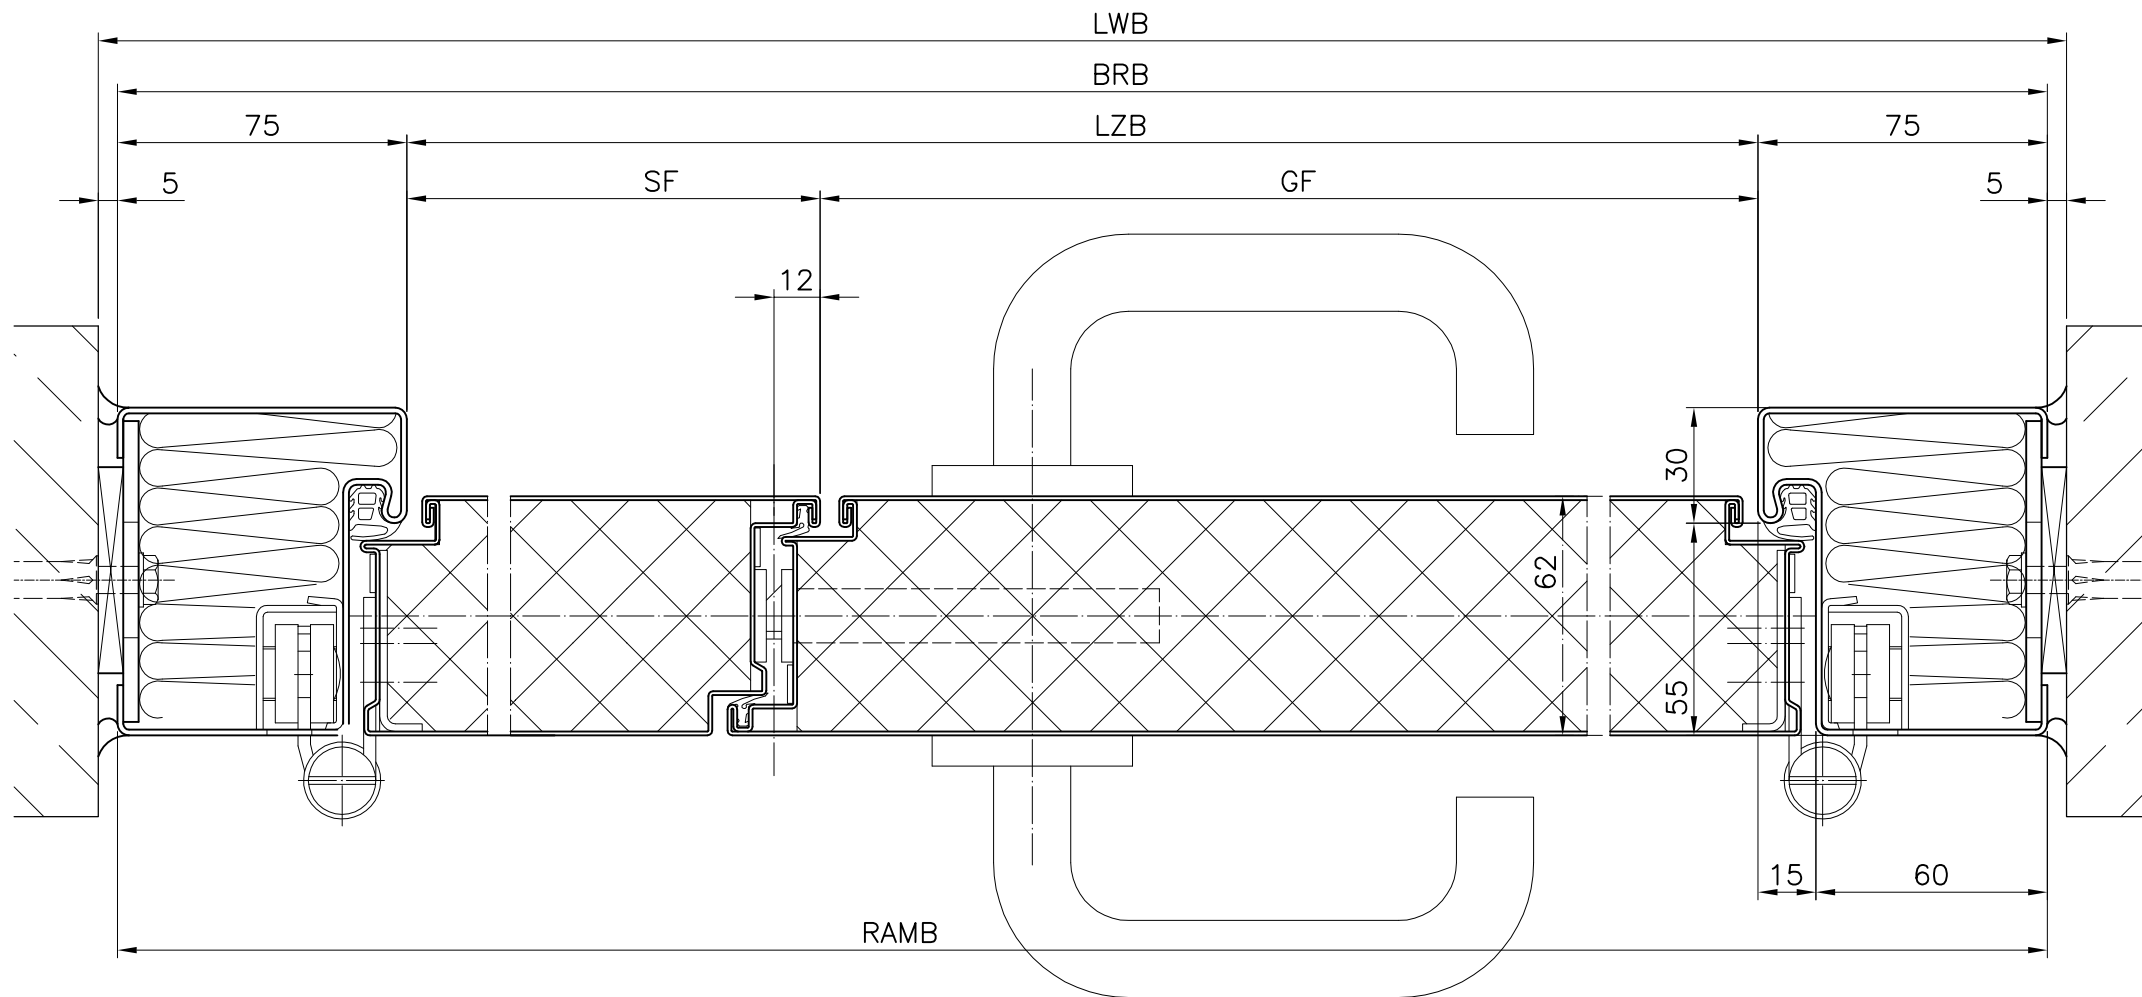


M 1:2	Revision: A	Zeichn.- Nr. STS 2910
----------	----------------	--------------------------

HÖRMANN

TORTEC Brandschutztor GmbH
Imling 10
A-4902 Wolfsegg a. Hausruck

Blockrahmenaußenmaß: 1750 x 2000 mm
Rohbaumaß: 1760 x 2005 mm
Lichtes Durchgangsmaß: 1640 x 1945 mm

Feuerschutzabschluß T30, T90, T30-RS, T90-RS;
2 fl. Stahldrehtür stumpf einschlagend, Typ: STS-2
Horizontalschnitt -
Blockzarge

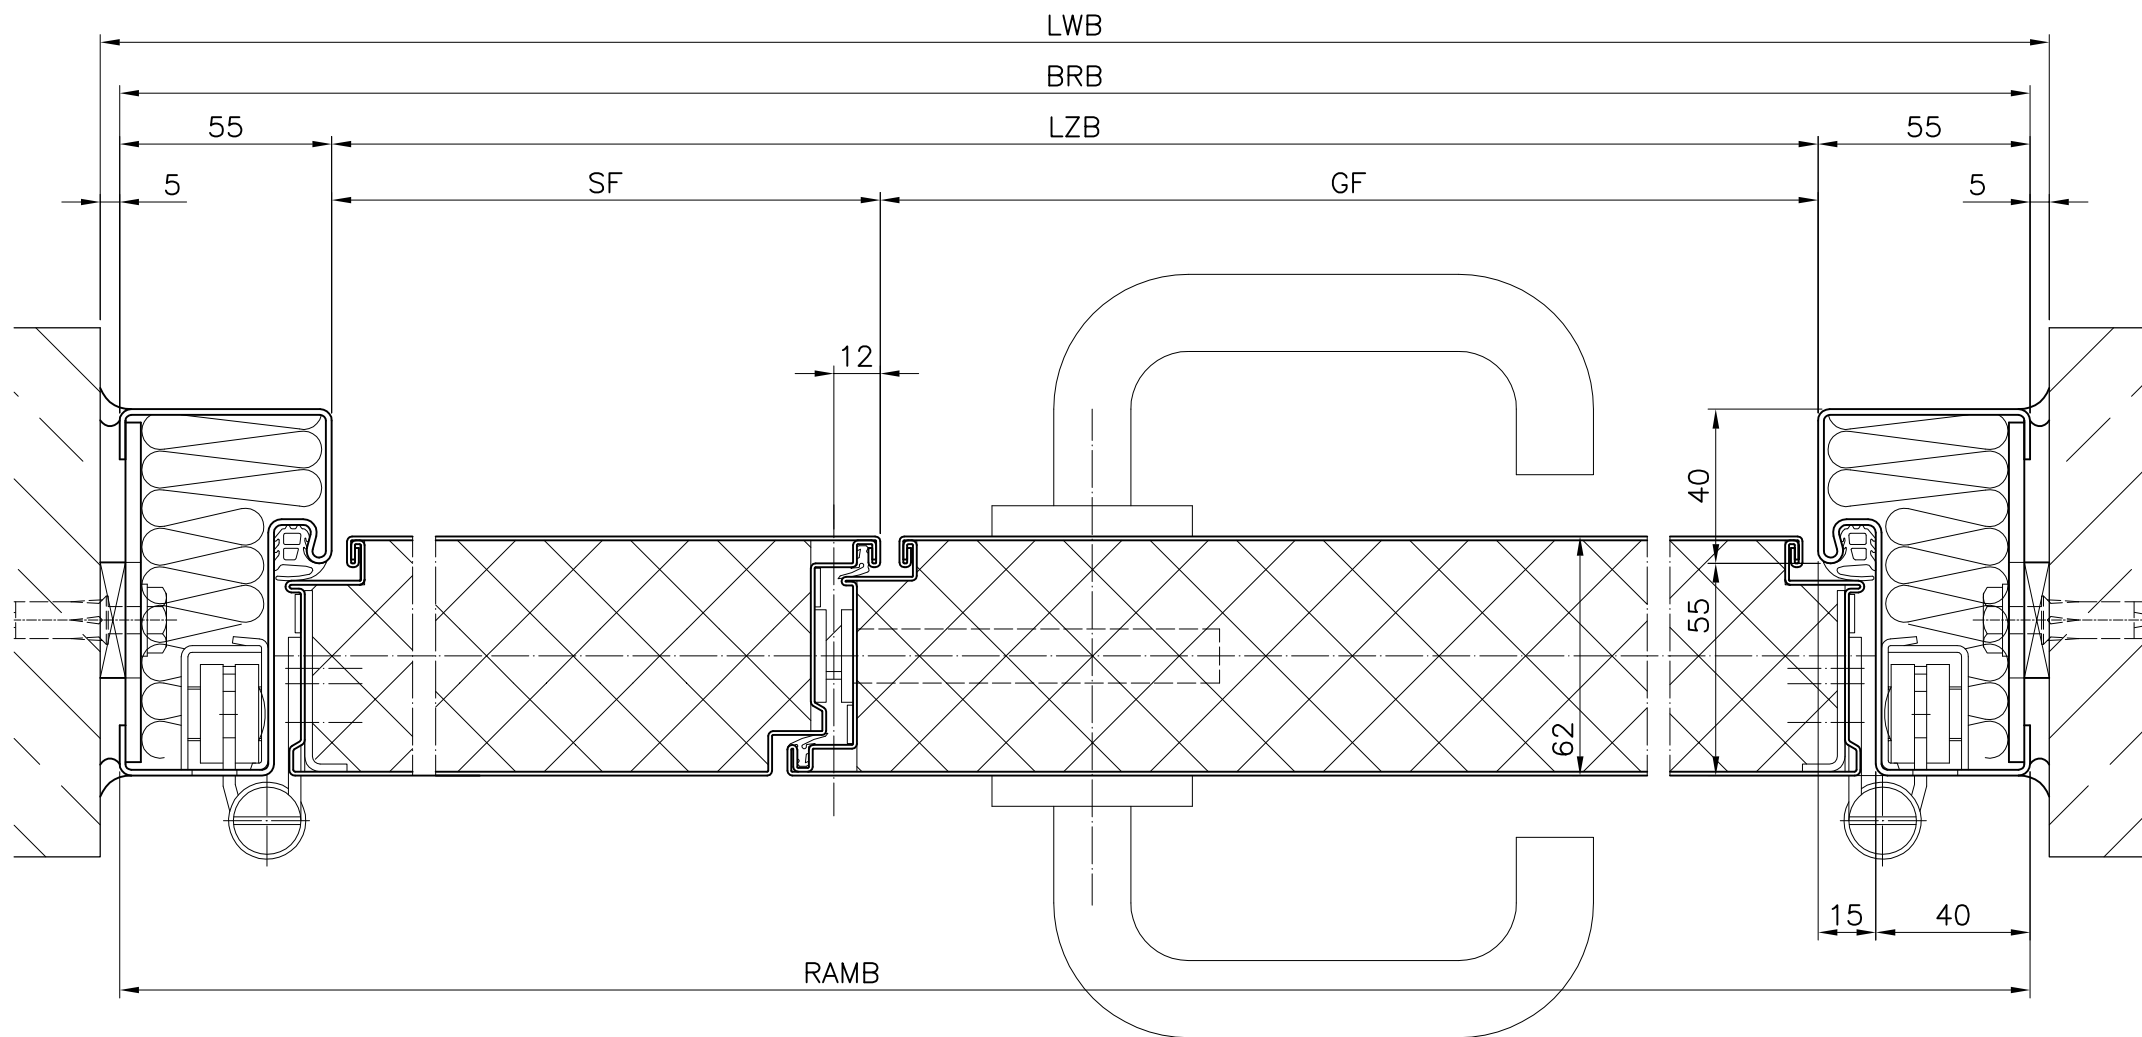


M 1:2	Revision: A	Zeichn.- Nr. STS 2202
----------	----------------	--------------------------

HÖRMANN

TORTEC Brandschutztor GmbH
Imling 10
A-4902 Wolfsegg a. Hausruck

Blockrahmenaußenmaß: 1750 x 2000 mm
Rohbaumaß: 1760 x 2005 mm
Lichtes Durchgangsmaß: 1550 x 1900 mm

Feuerschutzabschluß T30, T90, T30-RS, T90-RS;
2 fl. Stahldrehtür stumpf einschlagend, Typ: STS-2
Horizontalschnitt -
Blockzarge 105/100

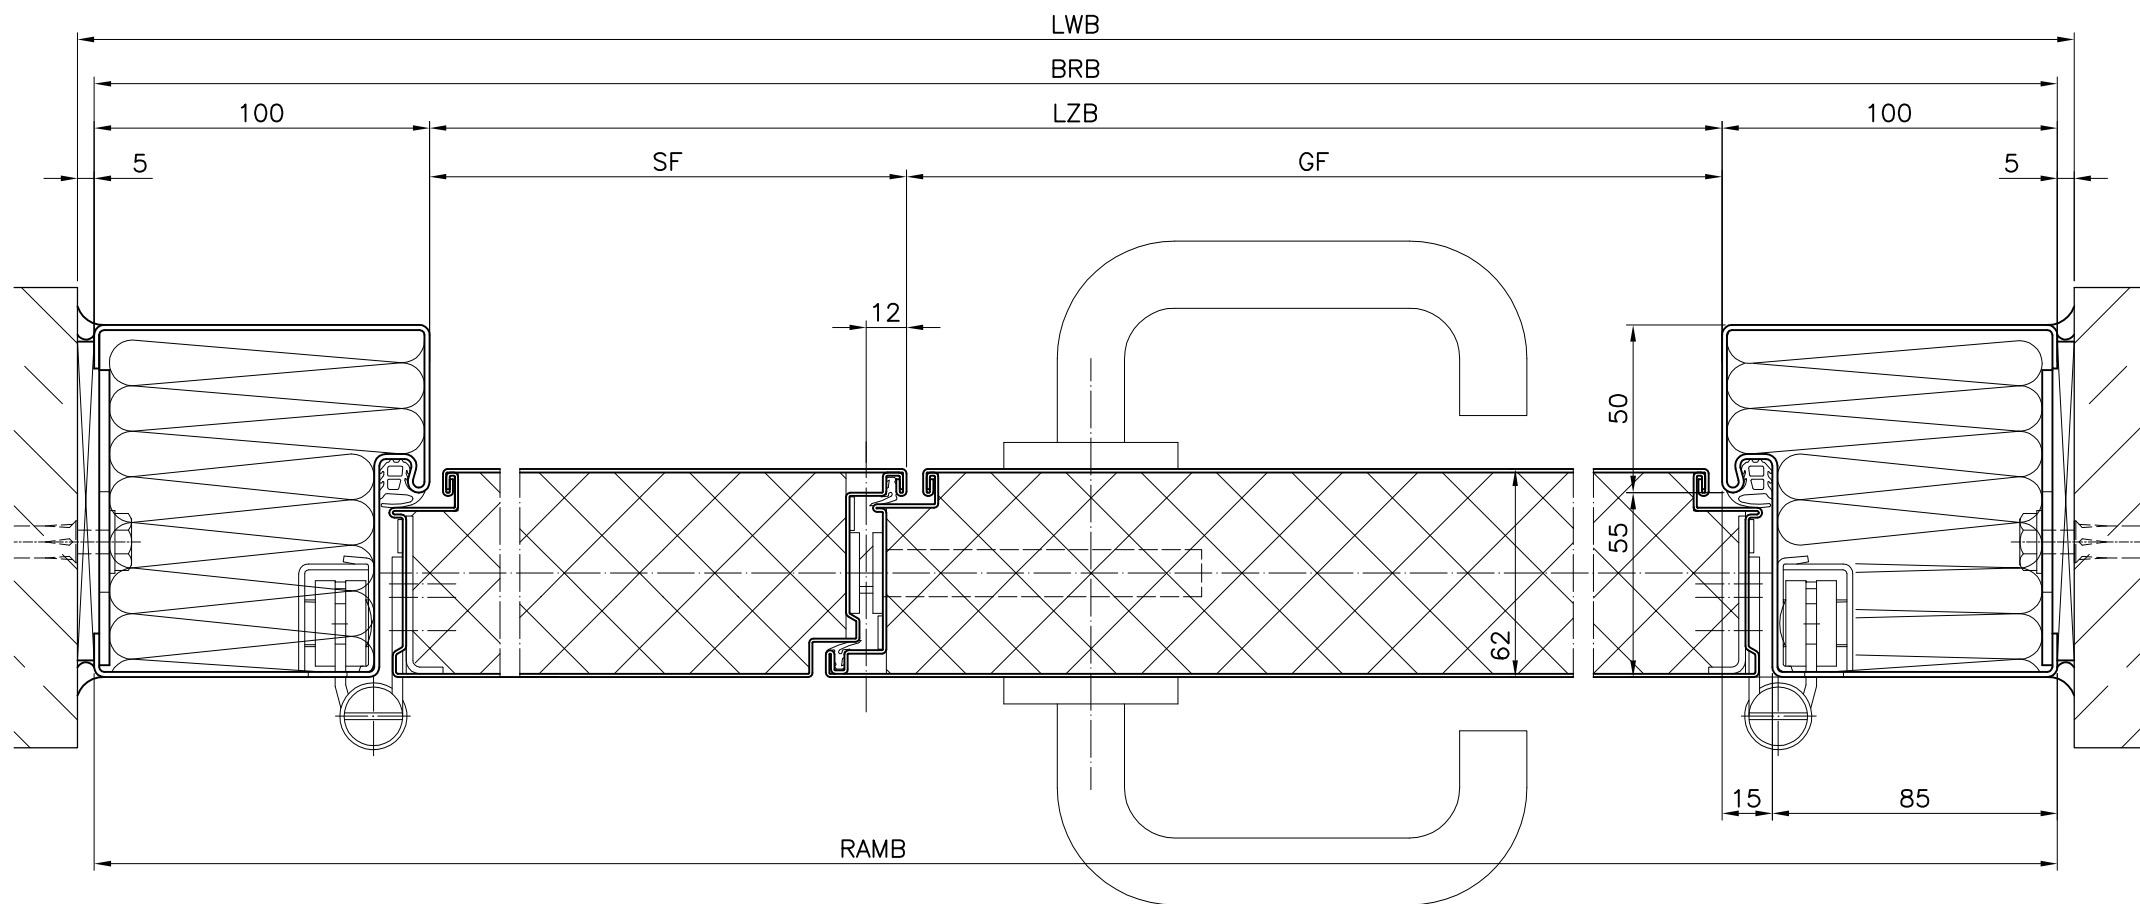

M 1:5	Revision: A	Zeichn.- Nr. STS 2210
----------	----------------	--------------------------