


Abkürzung	Bedeutung
AM	Achsmaß
BE	Bodeneinstand
BRB	Baurichtmaß Breite
BRH	Baurichtmaß Höhe
EL01	E-Öffner
FSA	Feuerschutzabschluss
GF	Gehflügel
LA	Lichtausschnitt
LA5	Lichtausschnitt Bild 5
LA6	Lichtausschnitt Bild 6
LA7	Lichtausschnitt Bild 7
LA8	Lichtausschnitt Bild 8
LABR	Lichter Ausschnitt Breite
LAH	Lichter Ausschnitt Höhe
LB	lichte Breite
LDVB	lichte Durchsicht Verglasung Breite
LDVH	lichte Durchsicht Verglasung Höhe
LMB	lichtes Mauermaß Breite
LMH	lichtes Mauermaß Höhe
LWB	Lichte Wandöffnung Breite
LWH	lichte Wandöffnung Höhe
LZB	Lichtes Zargenmaß Breite
LZH	Lichtes Zargenmaß Höhe
MIWO	Mineralwolle
OFF	Oberkante Fertigfußboden
OL	Oberlicht/ Oberteil
OLB	Oberlicht/ Oberteil Breite
OLH	Oberlicht/ Oberteil Höhe
RAMB	Rahmenaußenmaß Breite
RAMH	Rahmenaußenmaß Höhe
RD	Höhergeführter Laufschienenbeschlag mit untenliegender Federwelle und Dachfolge
SBR	Sockelbreite
SF	Standflügel
TUKB	Türkasten Breite
TUKH	Türkasten Höhe
ZAM	Zargenaußenmaß
ZAMB	Zargenaußenmaß Breite
ZAMH	Zargenaußenmaß Höhe
ZT1	Beschlag
ZT2	Türschließer
ZT3	Türspion
ZT4	Panikstangengriff auf BGS
ZT5	Sockelblech
ZT6	Bänder
ZT7	Schloss

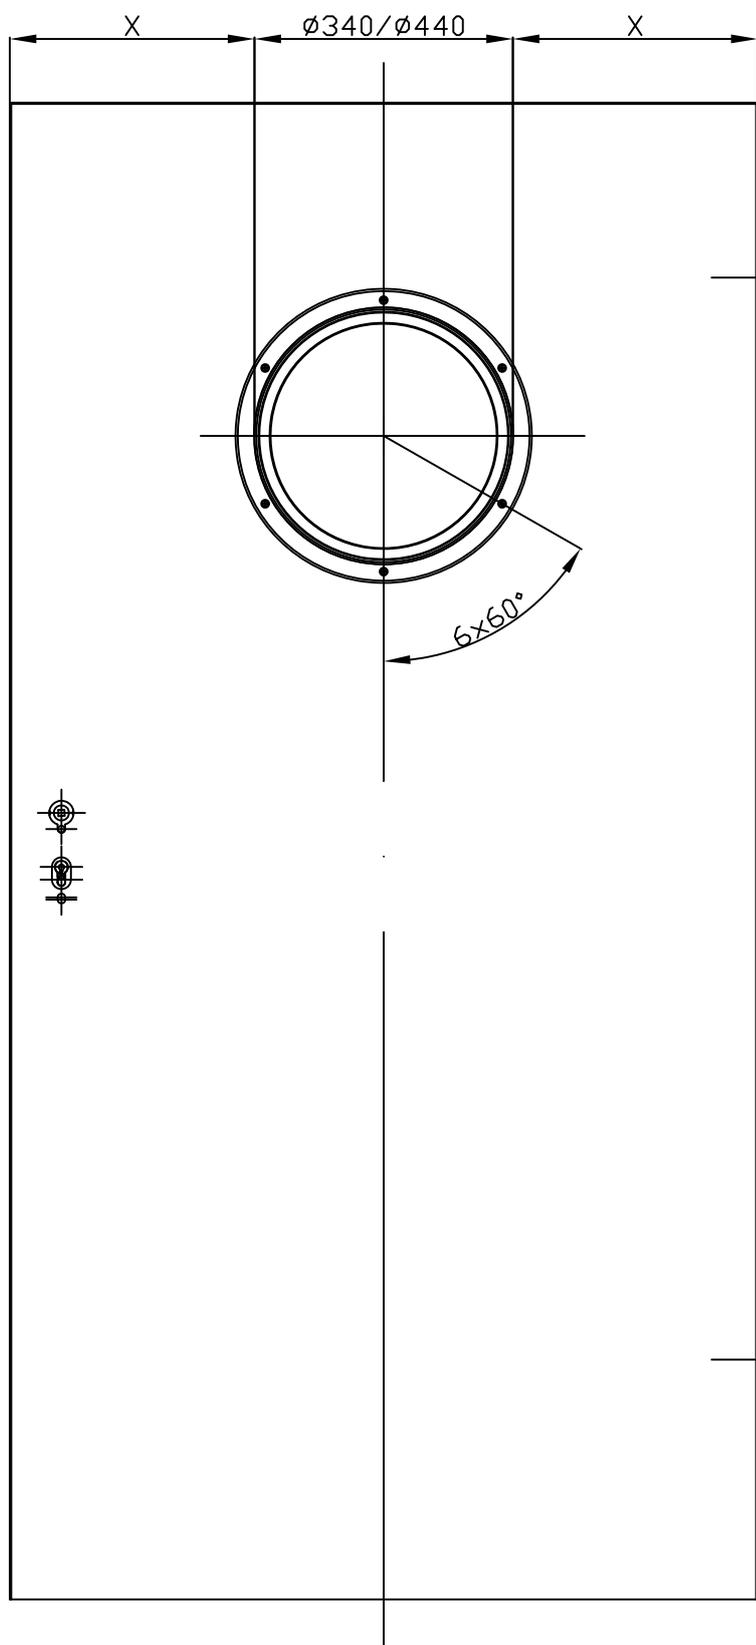

Zeichnung dient nur zur Information und unterliegt nicht dem Aenderungsdiens

M

1:10

Klasse:

000 - 00000

Stand:

10 - 2016

Zeichn.- Nr.

0000002774-a


Kapitel VII

# HÖRMANN

Brandis


Stahl-Tür ZK

Hauptansicht

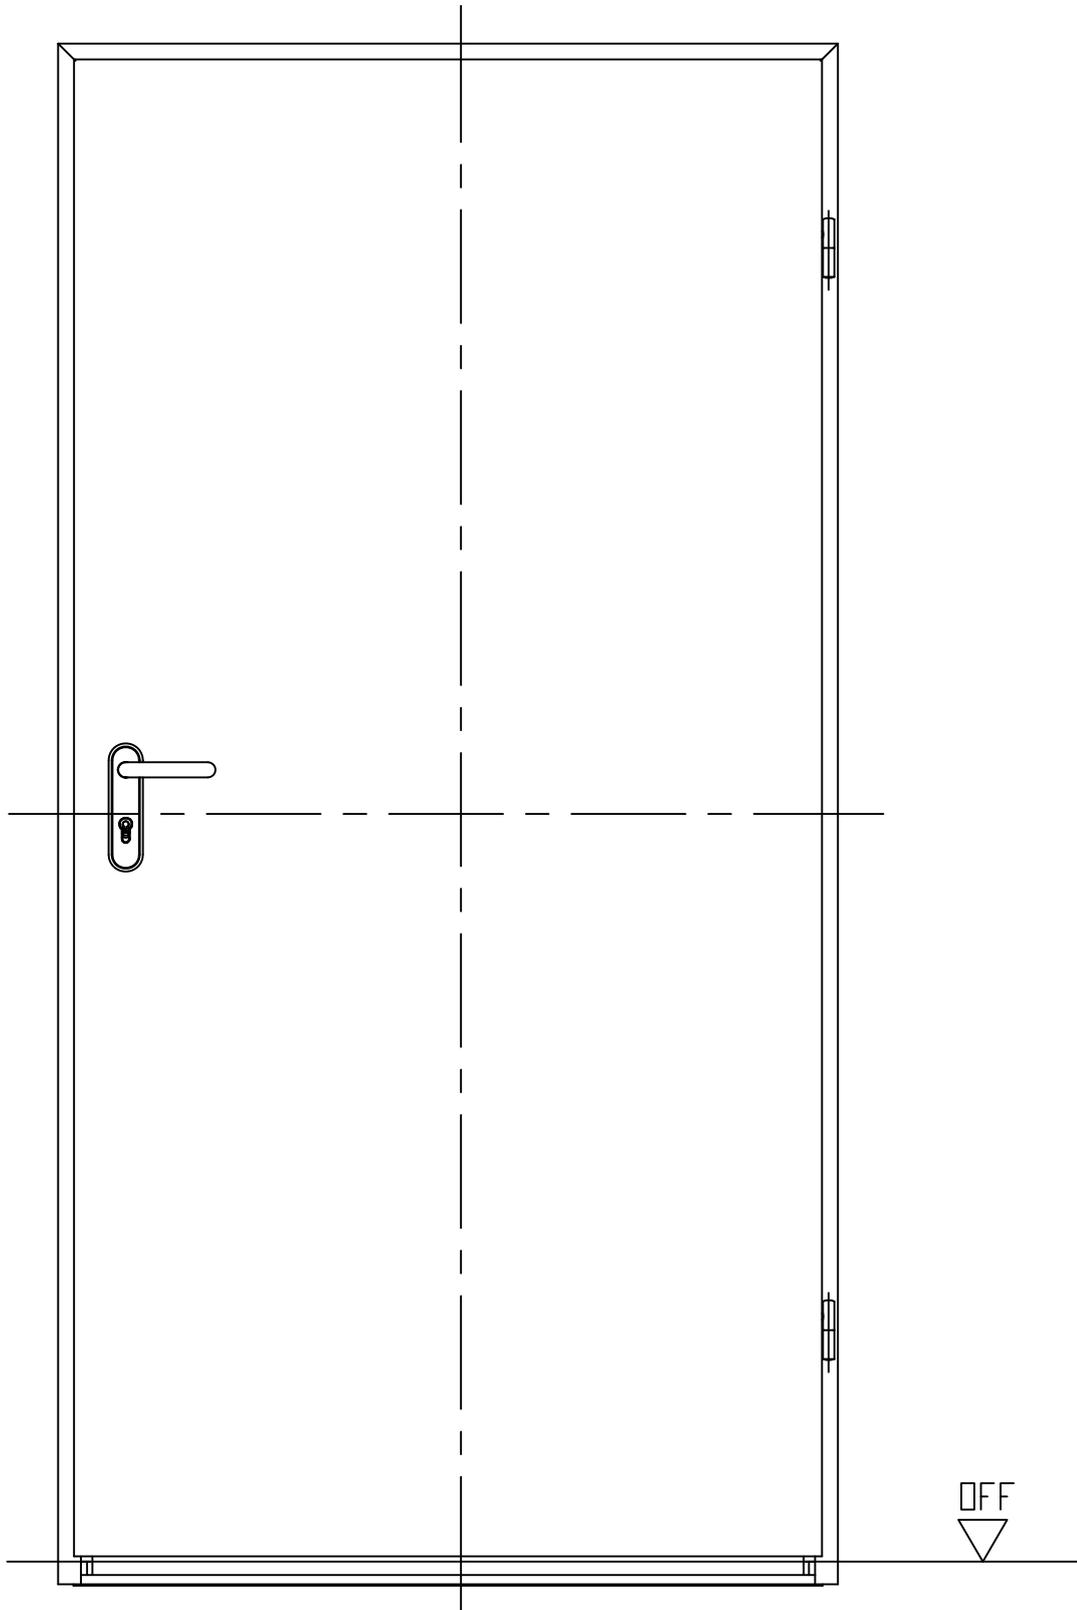


Zeichnung dient nur zur Information und unterliegt nicht dem Änderungsdienst

M	Klasse:	000 - 00000	Stand:	09 - 2008	Zeichn.- Nr.	0000002822-a	Kapitel VII
---	---------	-------------	--------	-----------	--------------	--------------	-------------

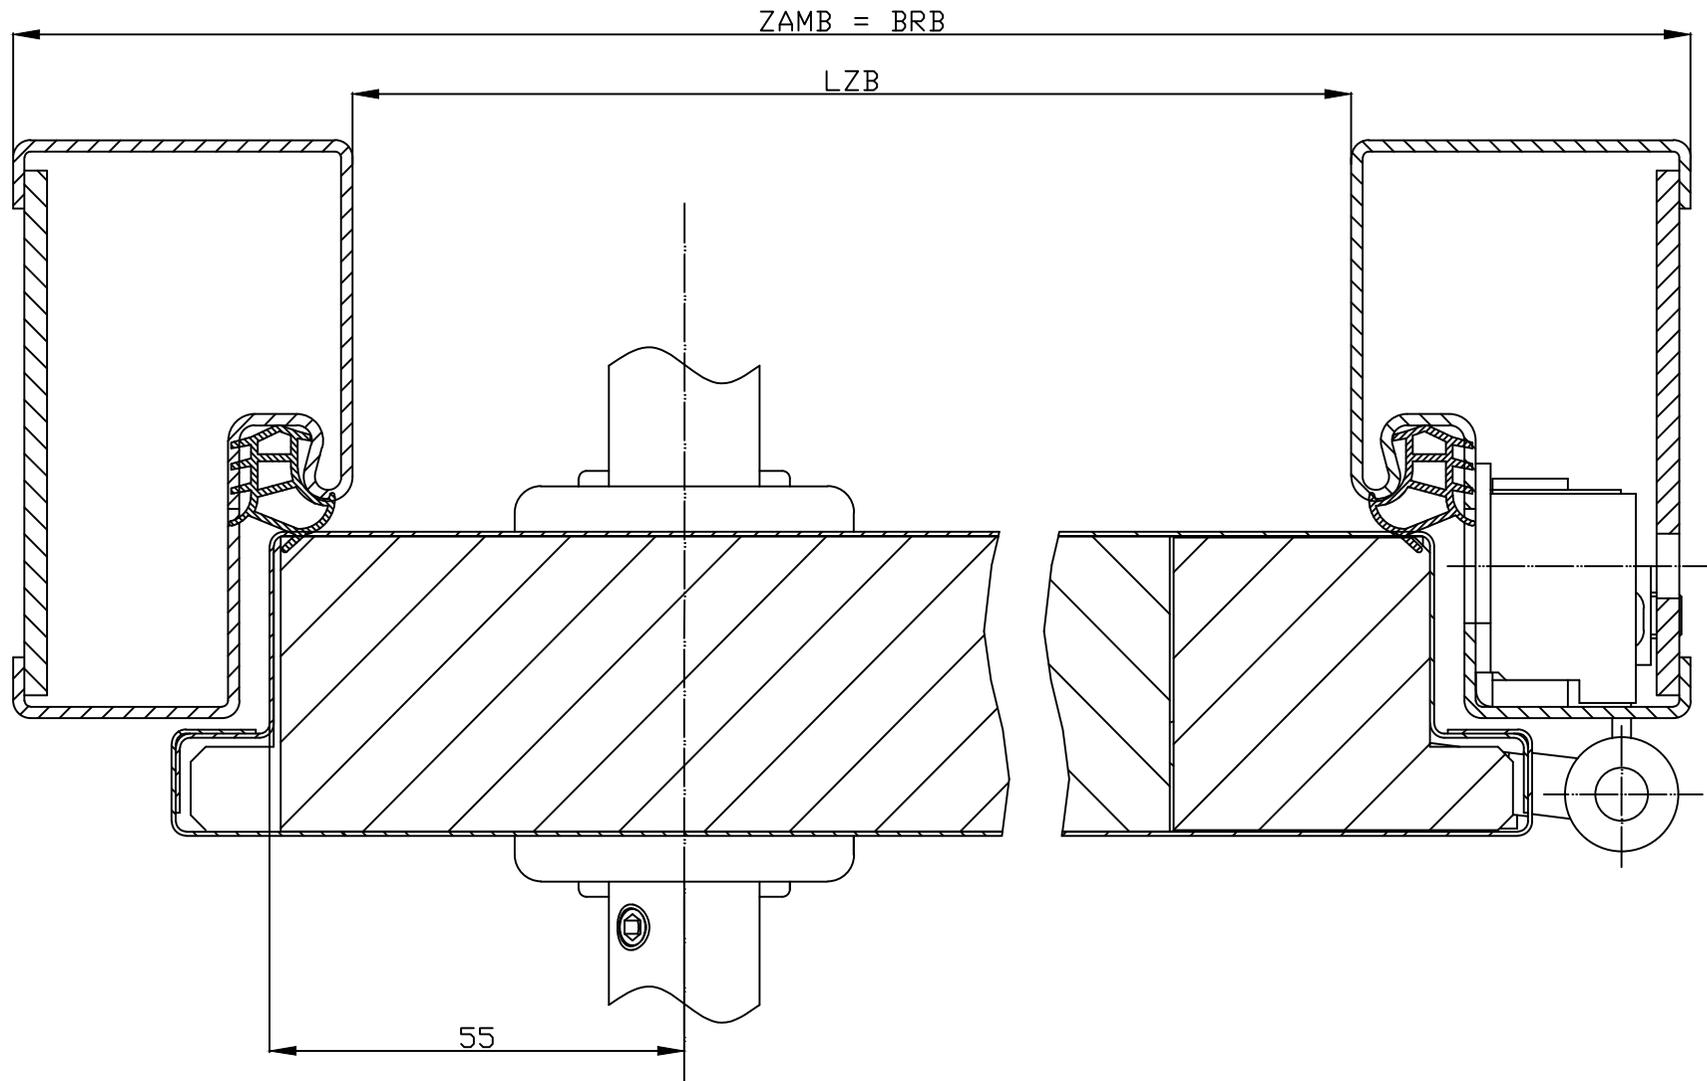


Zeichnung dient nur zur Information und unterliegt nicht dem Änderungsdienst

M 1:1	Klasse: 000 - 00000	Stand: 12 - 2015	Zeichn.- Nr. 0000002763-a	Kapitel VII
----------	------------------------	---------------------	------------------------------	-------------

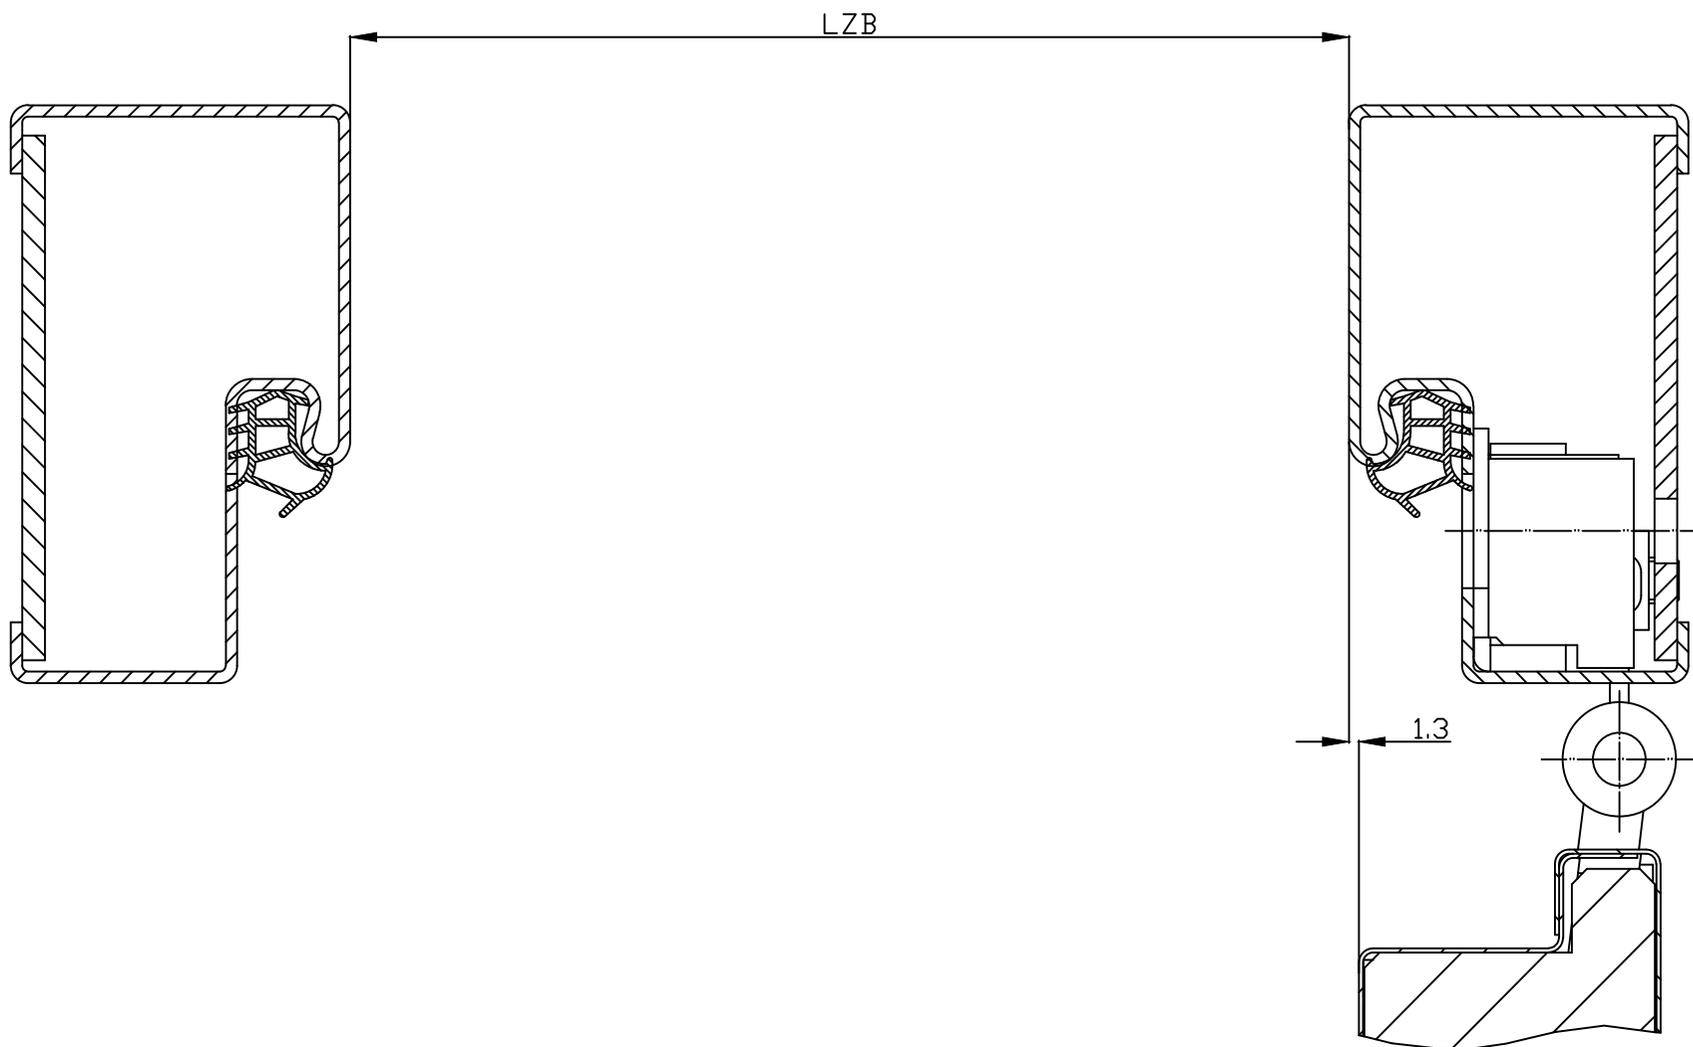


Zeichnung dient nur zur Information und unterliegt nicht dem Änderungsdienst

M 1:1	Klasse: 000 - 00000	Stand: 12 - 2015	Zechn.- Nr. 0000002764-a	Kapitel VII
----------	------------------------	---------------------	-----------------------------	-------------

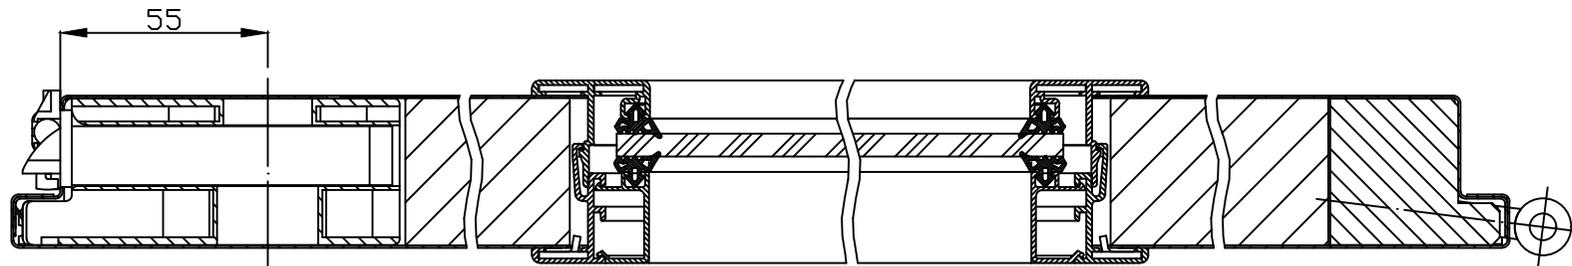


Zeichnung dient nur zur Information und unterliegt nicht dem Änderungsdienst

M 1:2	Klasse: 000 - 00000	Stand: 12 - 2015	Zeichn.- Nr. 0000002770-a	Kapitel VII
----------	------------------------	---------------------	------------------------------	-------------

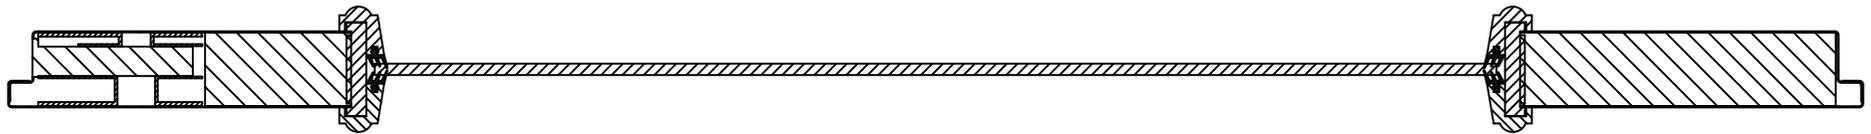

Zeichnung dient nur zur Information und unterliegt nicht dem Änderungsdienst

M 1:4	Klasse: 000 - 00000	Stand: 09 - 2008	Zeichn.- Nr. 0000002772-a	Kapitel VII
----------	------------------------	---------------------	------------------------------	-------------

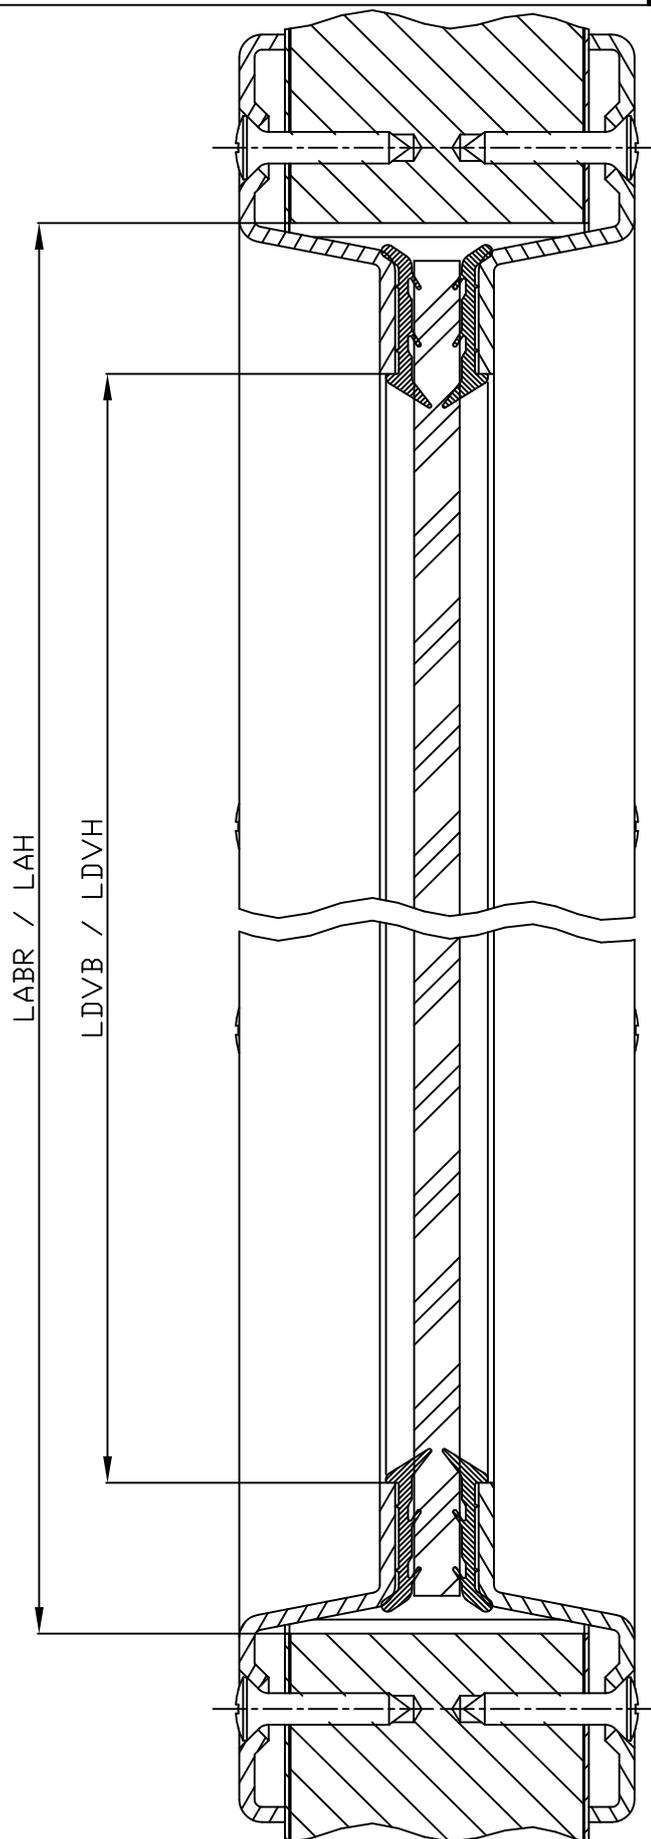

Zeichnung dient nur zur Information und unterliegt nicht dem Aenderungsdiensst

M

1:1

Klasse:

000 - 00000


Stand:

10 - 2016


Zeichn.- Nr.

0000002773-a


Kapitel VII

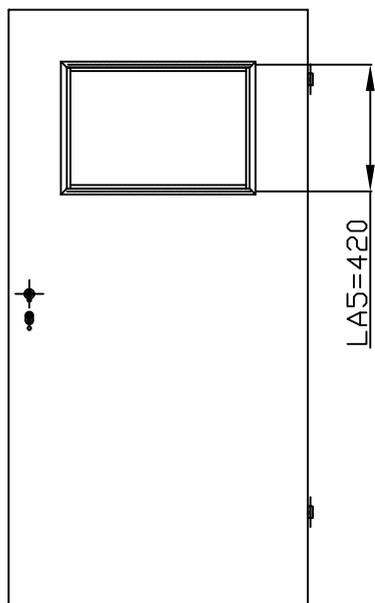


M1:25

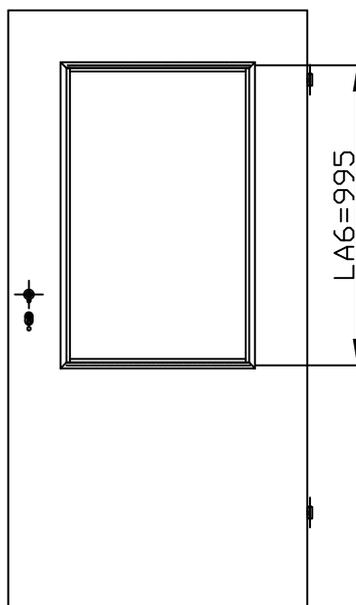

M1:25

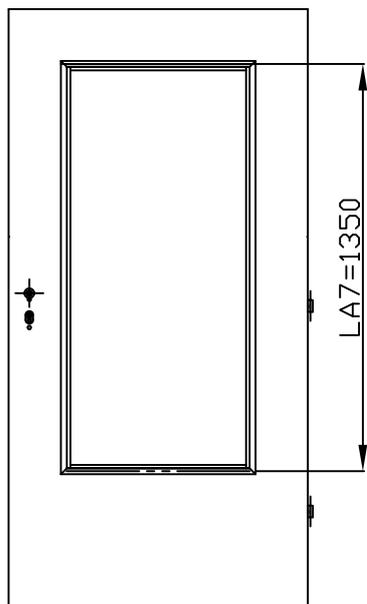

M1:25

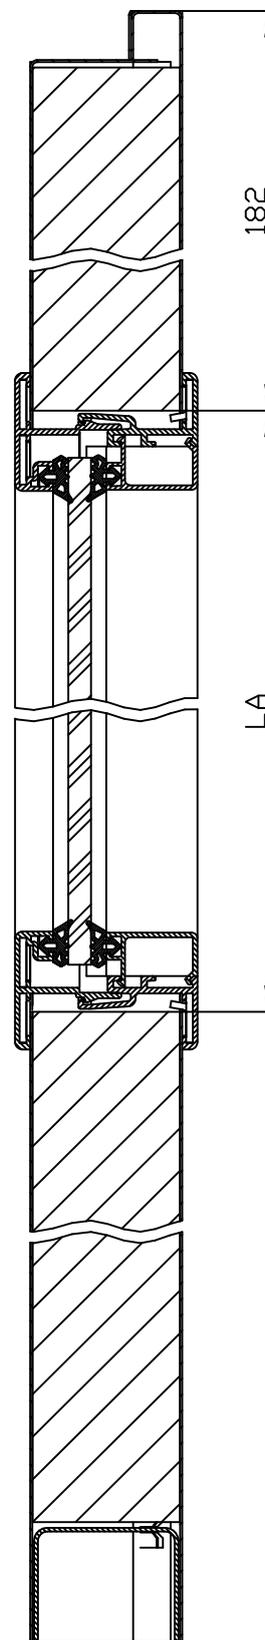

M1:1

Zeichnung dient nur zur Information und unterliegt nicht dem Aenderungsdiensst


M 1:1

Klasse: 000 - 00000

Stand: 12 - 2015

Zeichn.- Nr. 0000002771-a

Kapitel VII

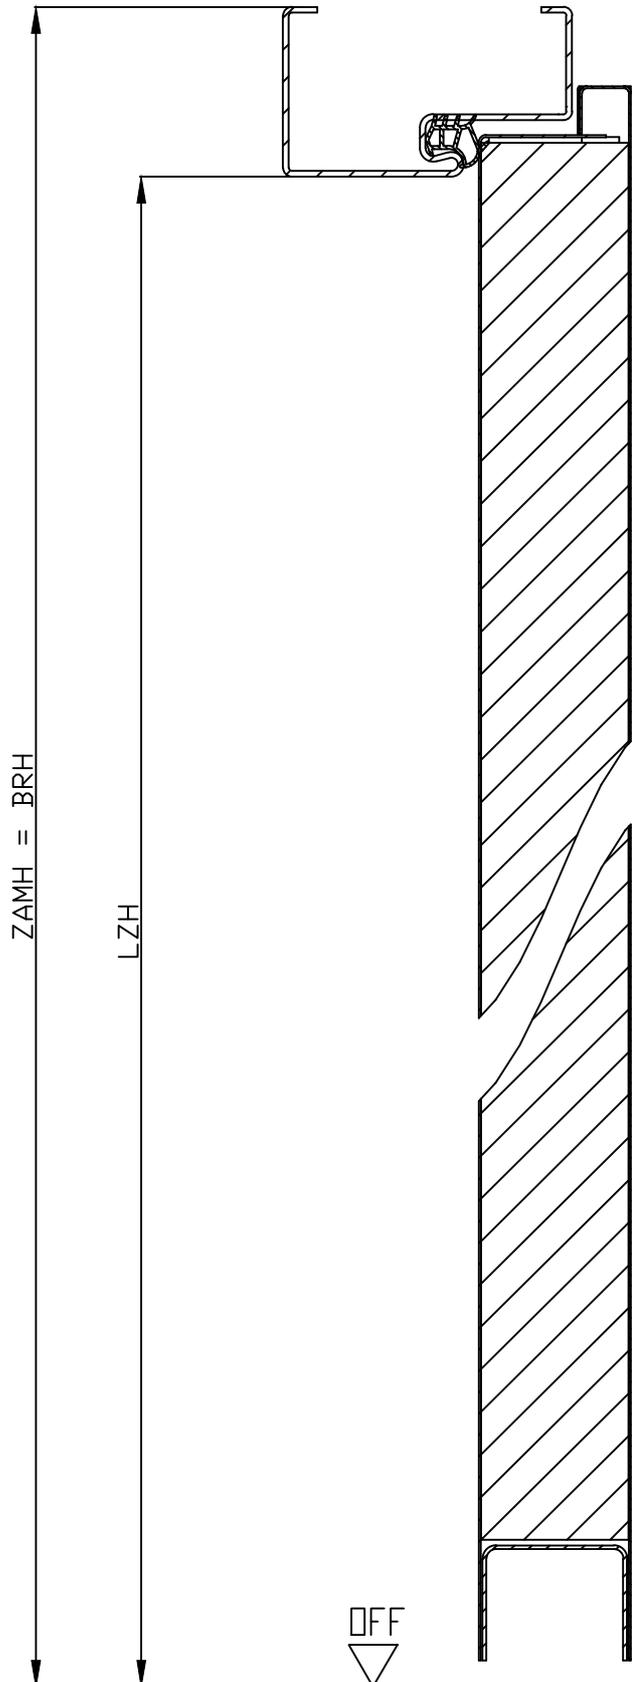

Zeichnung dient nur zur Information und unterliegt nicht dem Änderungsdienst


M  
1:2

Klasse:  
000 - 00000

Stand:  
12 - 2015

Zeichn.- Nr.  
0000002765-a

Kapitel VII

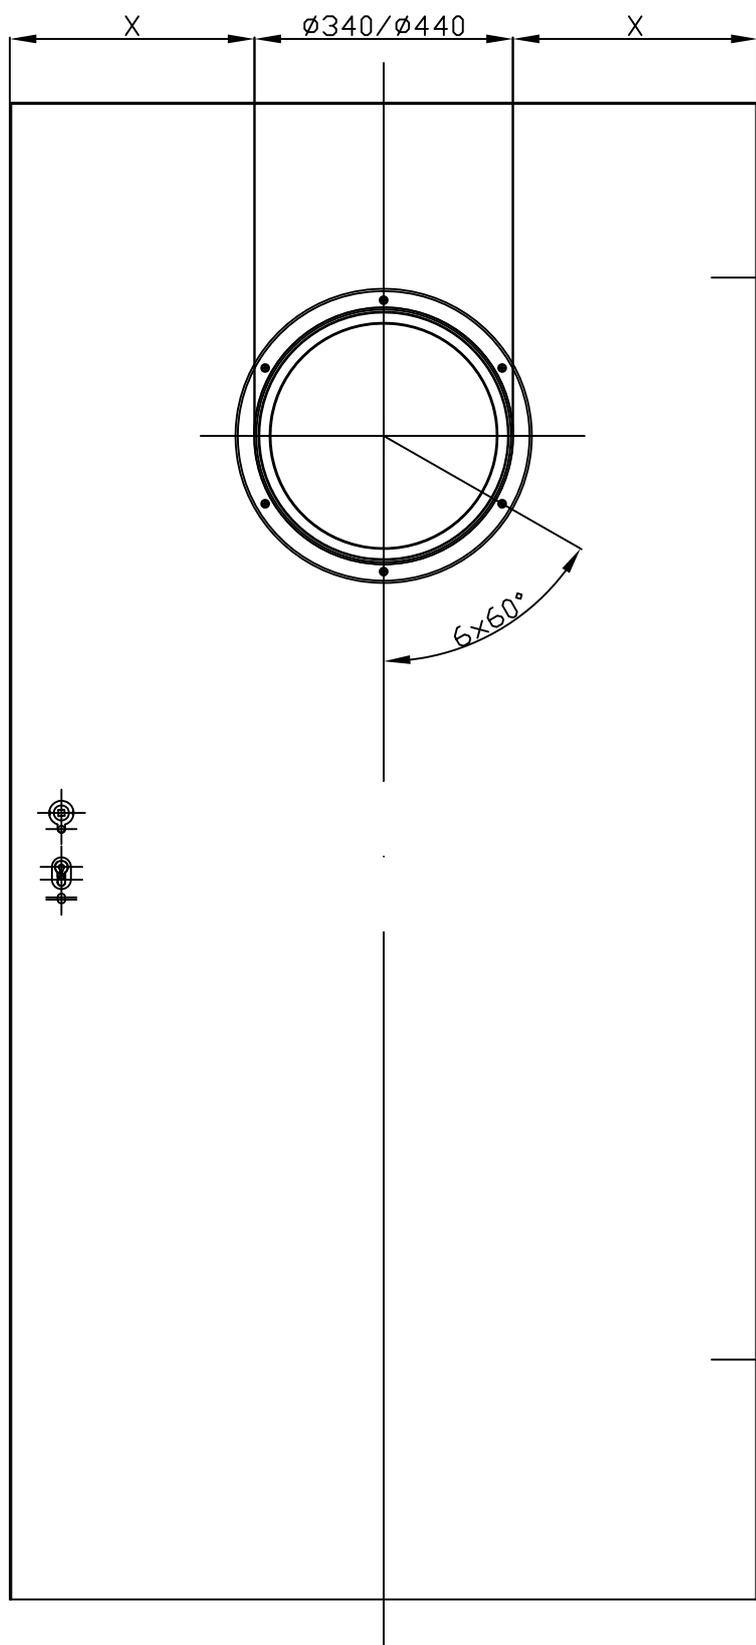

Zeichnung dient nur zur Information und unterliegt nicht dem Aenderungsdiens


M  
1:10

Klasse: 000 - 00000

Stand: 10 - 2016

Zeichn.- Nr. 0000002774-a

Kapitel VII

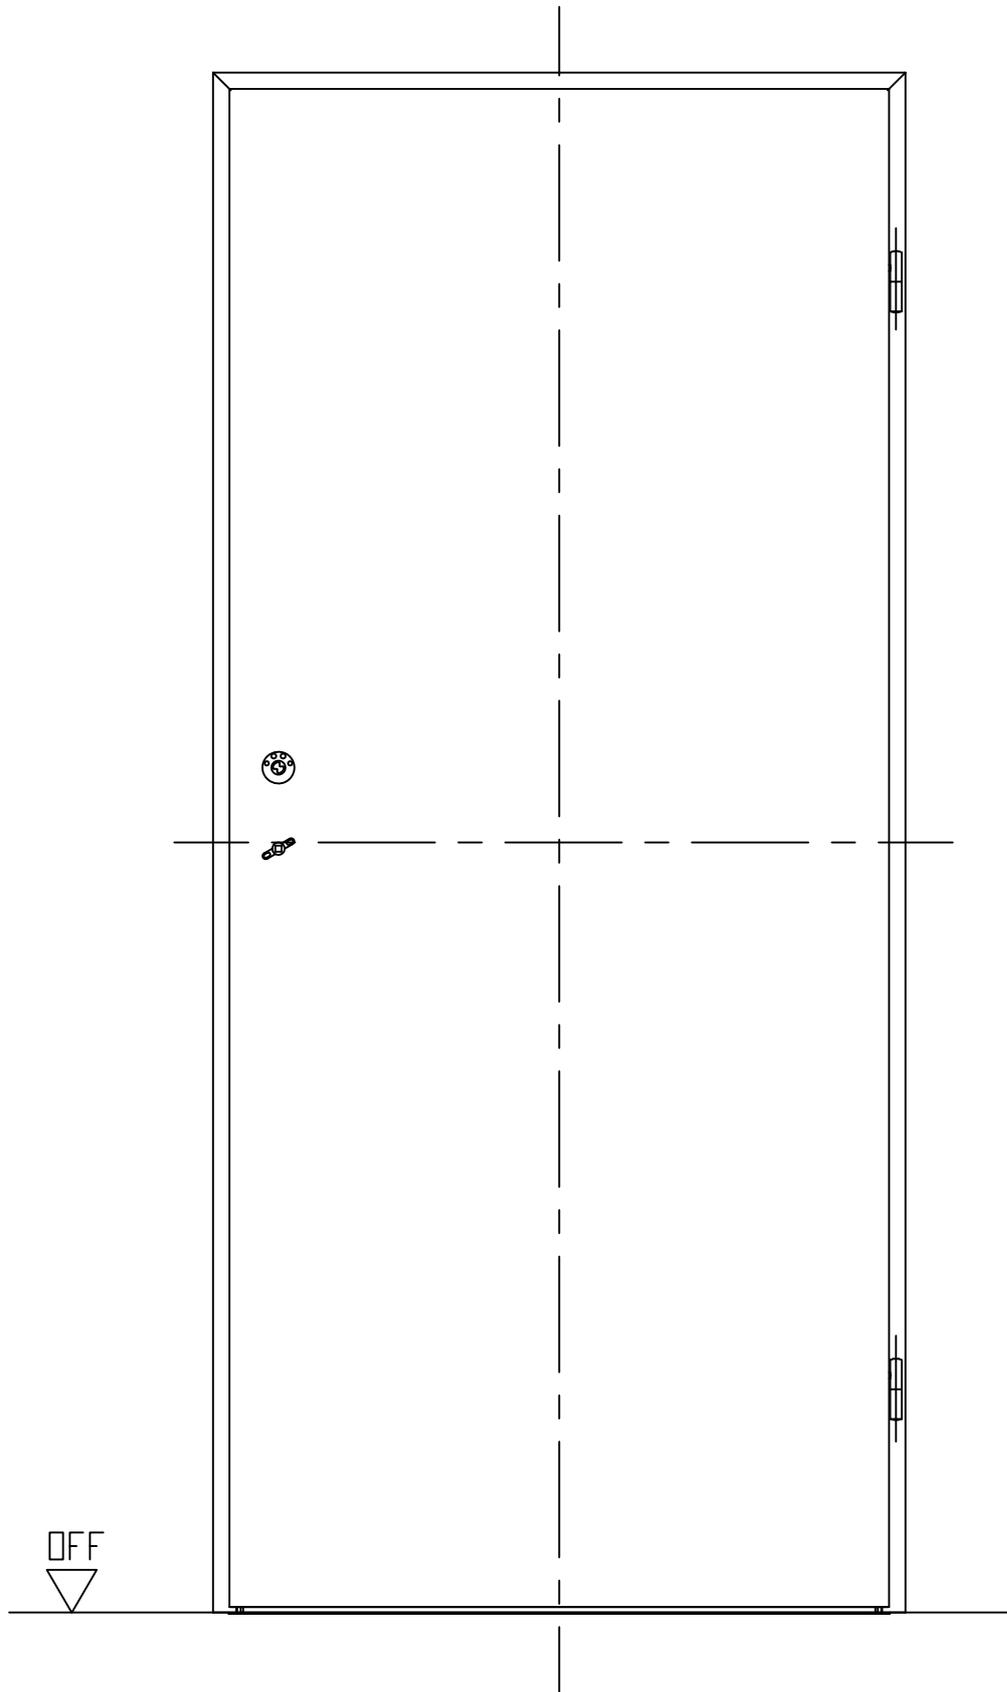

Zeichnung dient nur zur Information und unterliegt nicht dem Änderungsdienst


M 1:10	Klasse: 000 - 00000	Stand: 04 - 2016	Zeichn.- Nr. 0000002826-a	Kapitel VII
-----------	------------------------	---------------------	------------------------------	-------------

# HÖRMANN

Brandis


Stahl-Tür ZK

Hauptansicht

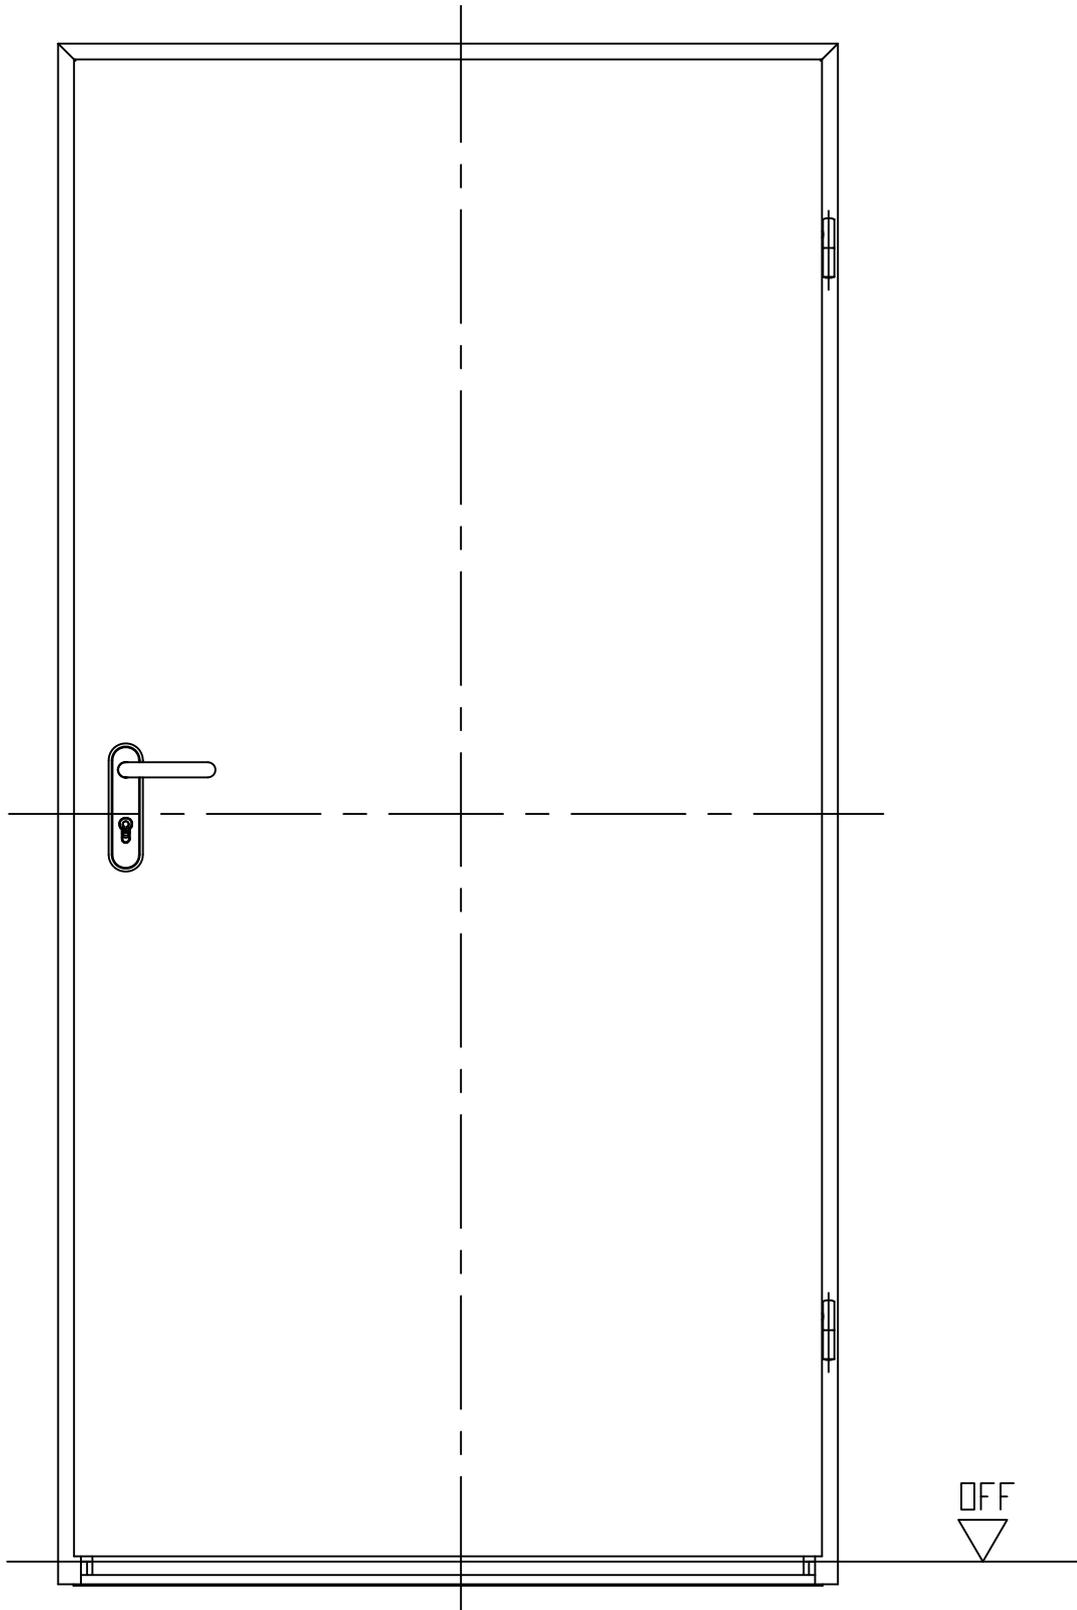

Zeichnung dient nur zur Information und unterliegt nicht dem Änderungsdienst

M	Klasse:	000 - 00000	Stand:	09 - 2008	Zeichn.- Nr.	0000002822-a	Kapitel VII
---	---------	-------------	--------	-----------	--------------	--------------	-------------

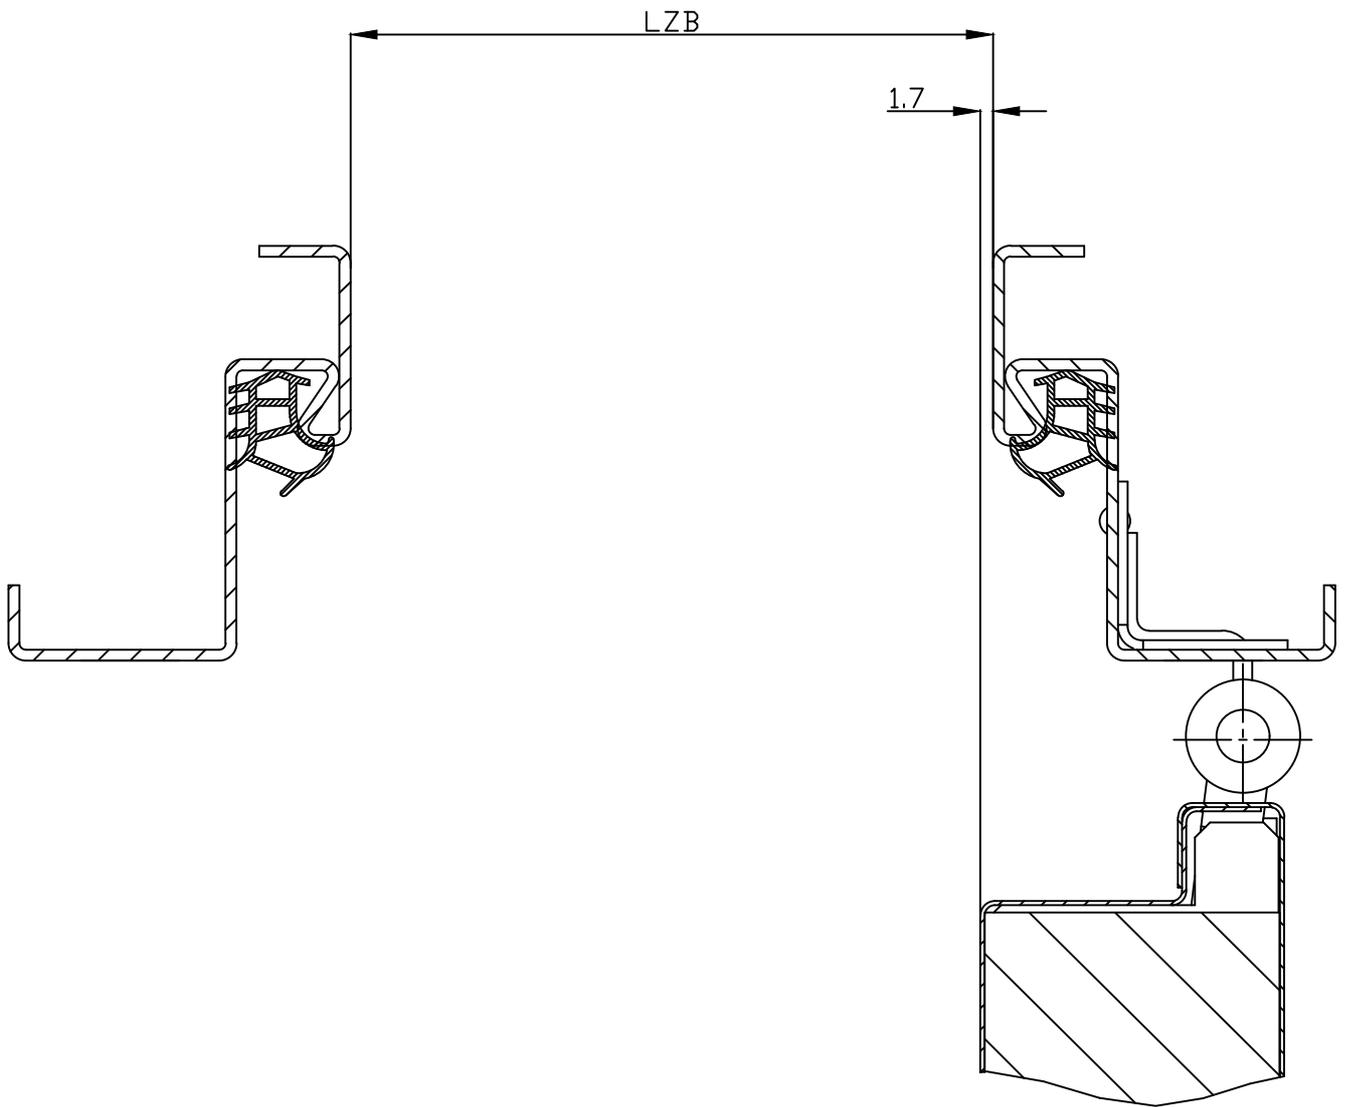

Zeichnung dient nur zur Information und unterliegt nicht dem Änderungsdienst

M

1:1

Klasse:

000 - 00000


Stand:

12 - 2015

Zeichn.- Nr.


0000002761-a

Kapitel VII

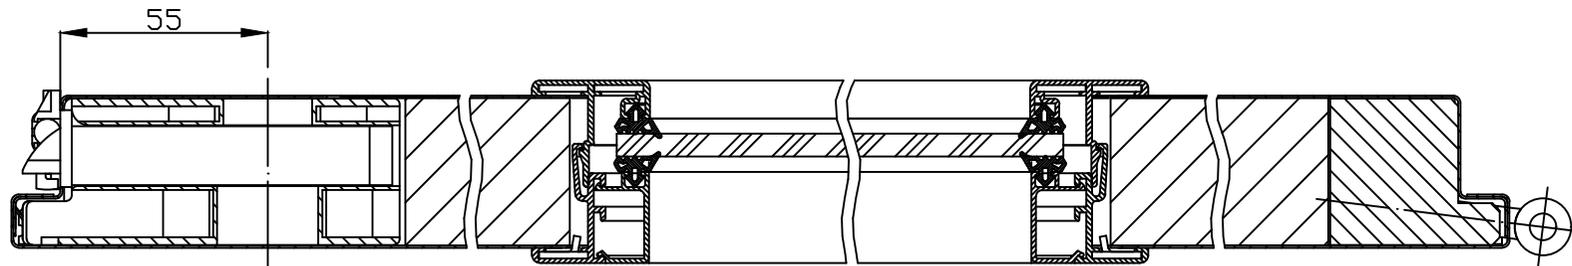


Zeichnung dient nur zur Information und unterliegt nicht dem Änderungsdienst

M 1:2	Klasse: 000 - 00000	Stand: 12 - 2015	Zeichn.- Nr. 0000002770-a	Kapitel VII
----------	------------------------	---------------------	------------------------------	-------------

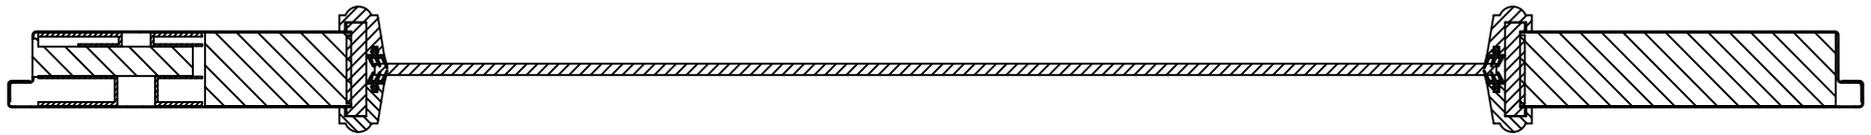


Zeichnung dient nur zur Information und unterliegt nicht dem Änderungsdienst

M 1:4	Klasse: 000 - 00000	Stand: 09 - 2008	Zeichn.- Nr. 0000002772-a	Kapitel VII
----------	------------------------	---------------------	------------------------------	-------------

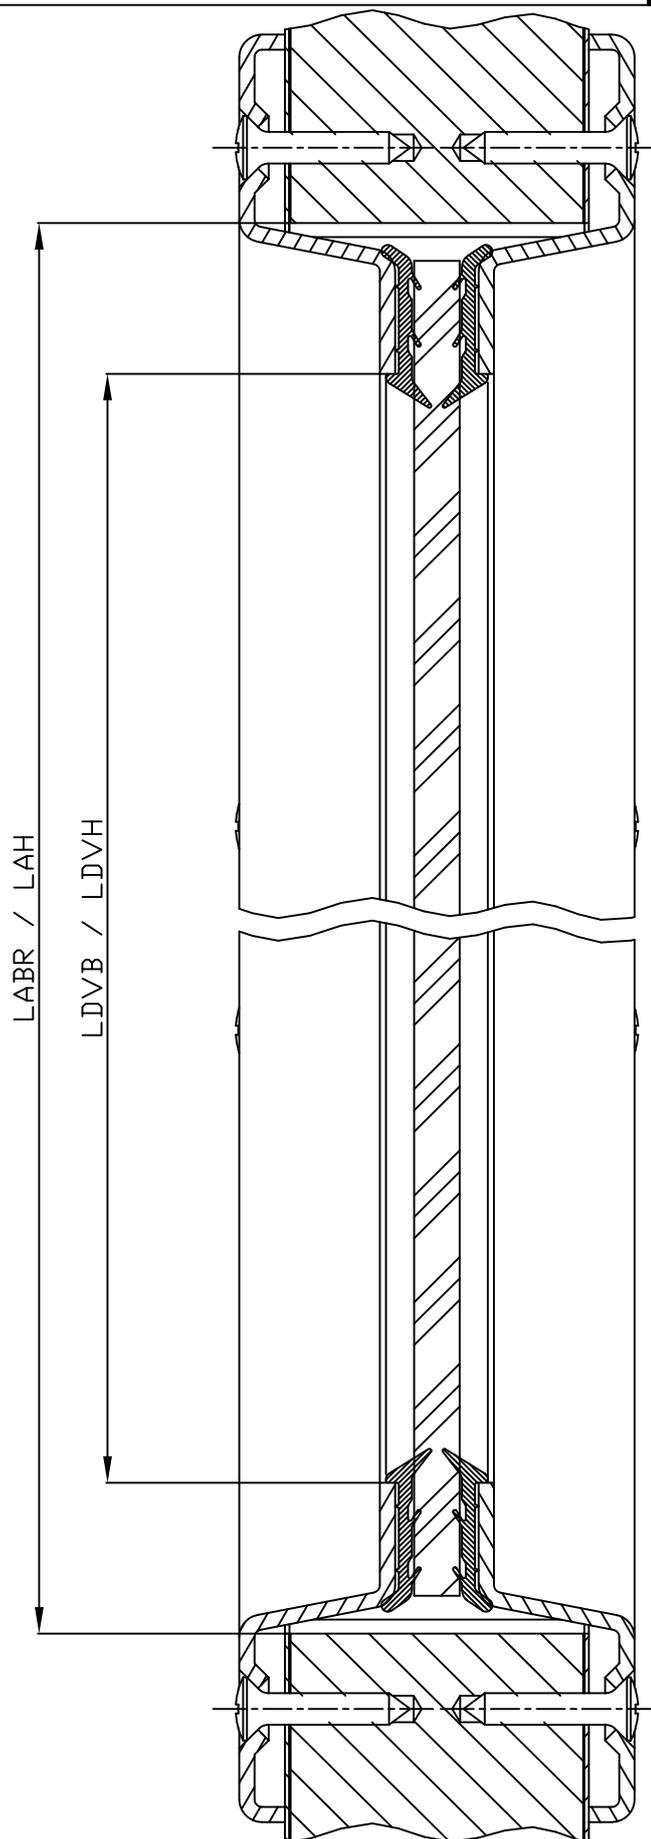


Zeichnung dient nur zur Information und unterliegt nicht dem Aenderungsdiensst

M 1:1	Klasse: 000 - 00000	Stand: 10 - 2016	Zeichn.- Nr. 0000002773-a	Kapitel VII
----------	------------------------	---------------------	------------------------------	-------------

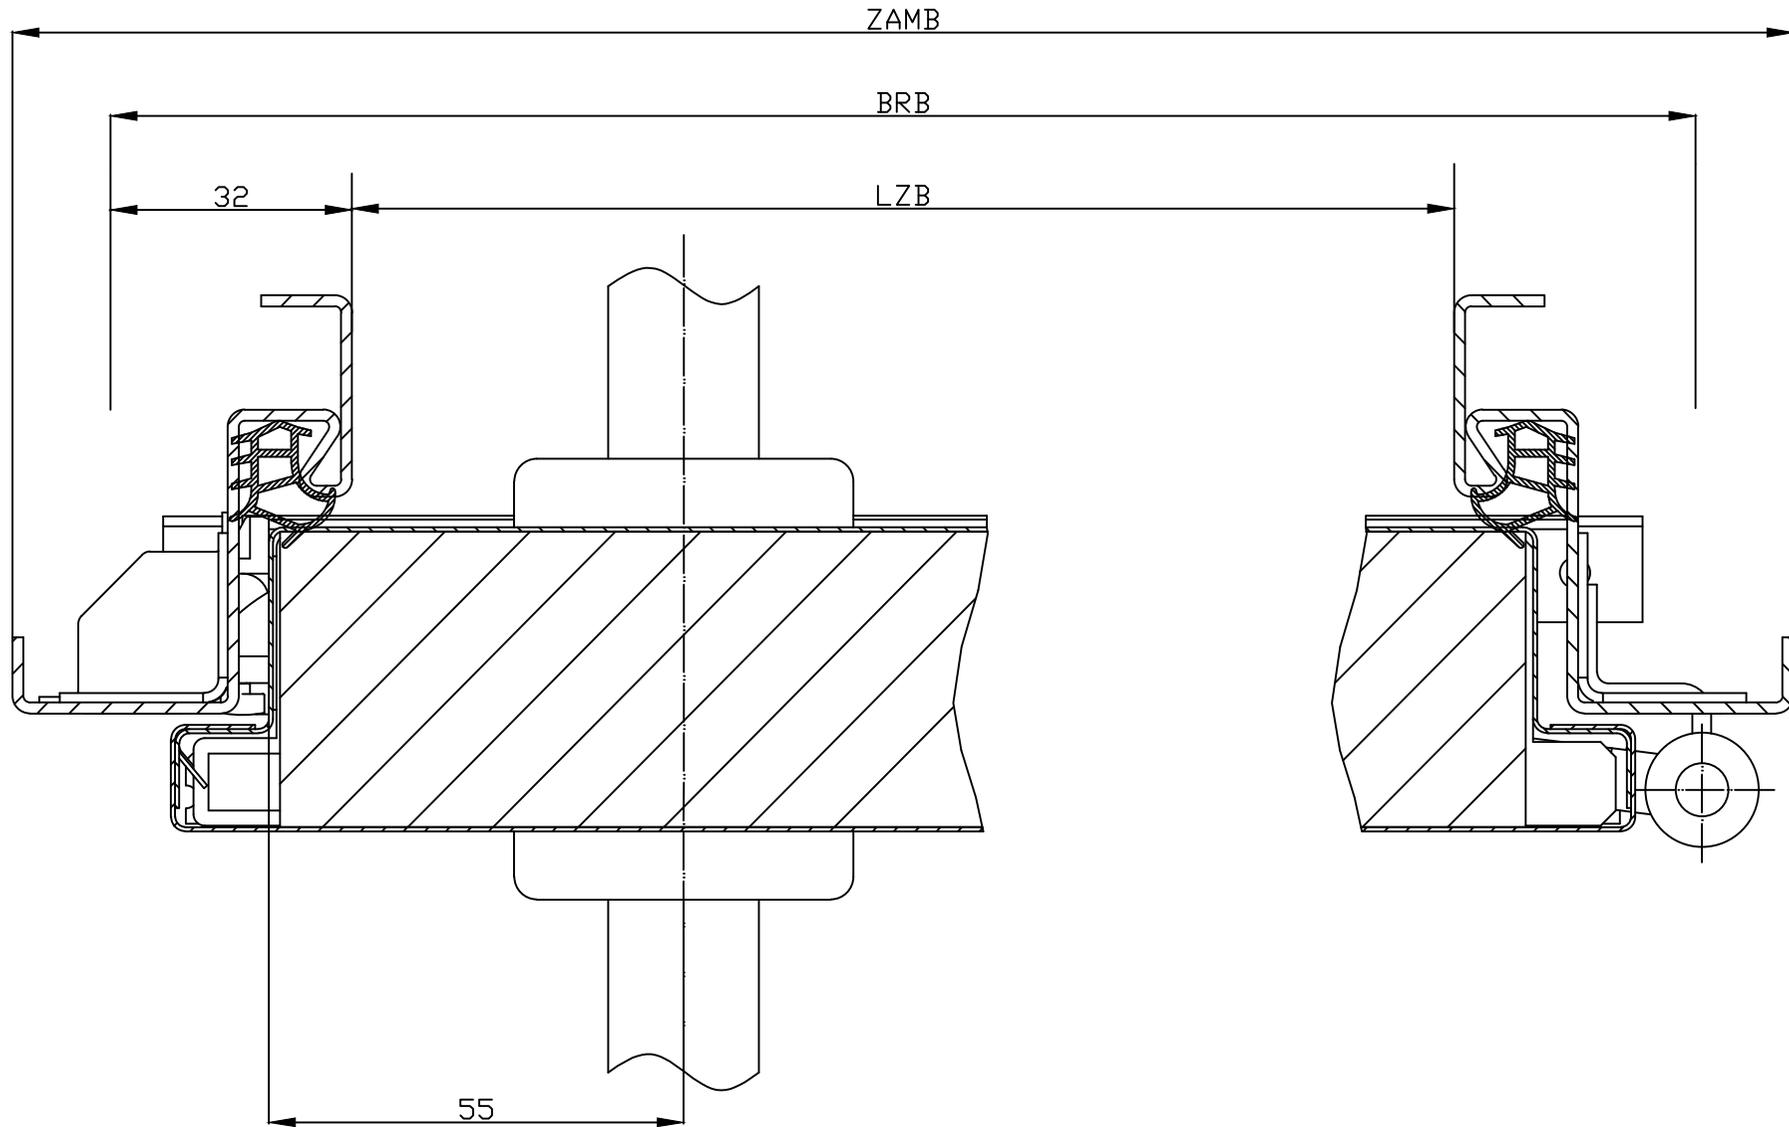


Zeichnung dient nur zur Information und unterliegt nicht dem Änderungsdienst


M 1:1	Klasse: 000 - 00000	Stand: 12 - 2015	Zeichn.- Nr. 0000002760-a	Kapitel VII
----------	------------------------	---------------------	------------------------------	-------------

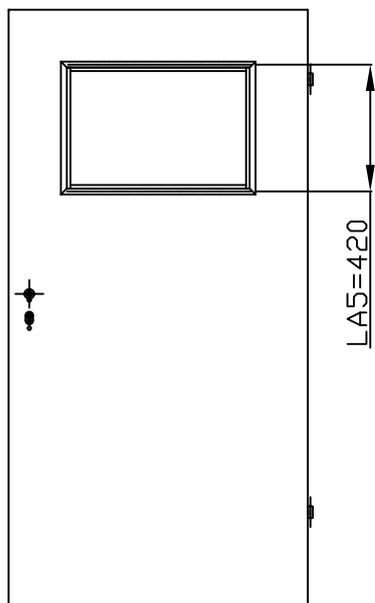


M1:25

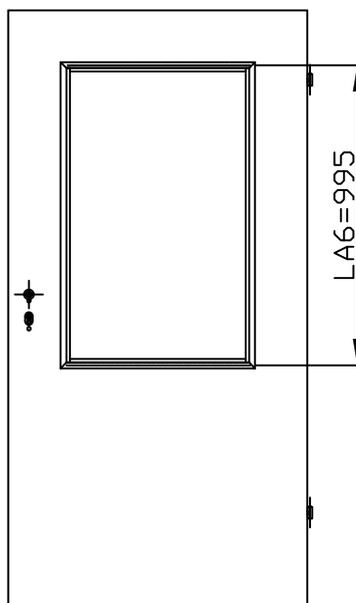

M1:25

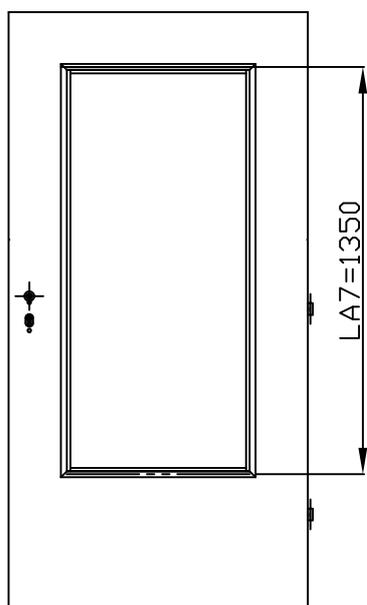

M1:25

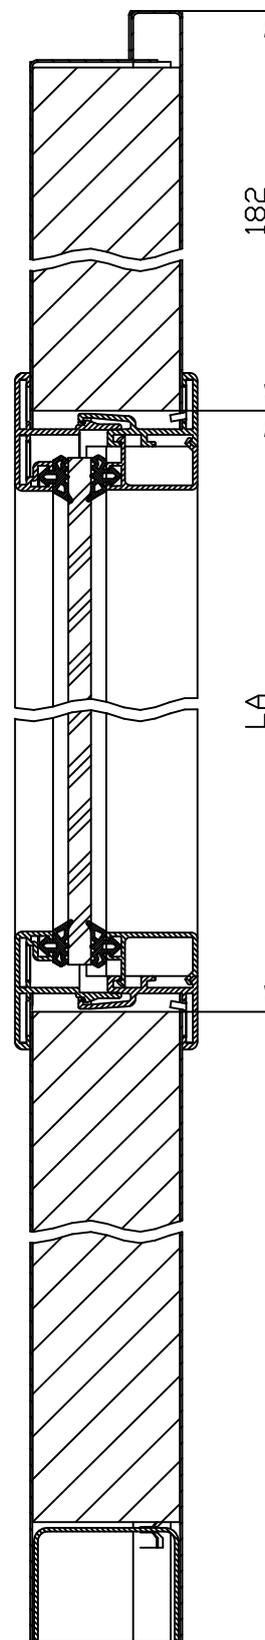

M1:1

Zeichnung dient nur zur Information und unterliegt nicht dem Aenderungsdiensst


M  
1:1

Klasse:  
000 - 00000


Stand:  
12 - 2015

Zeichn.- Nr.  
0000002771-a

Kapitel VII

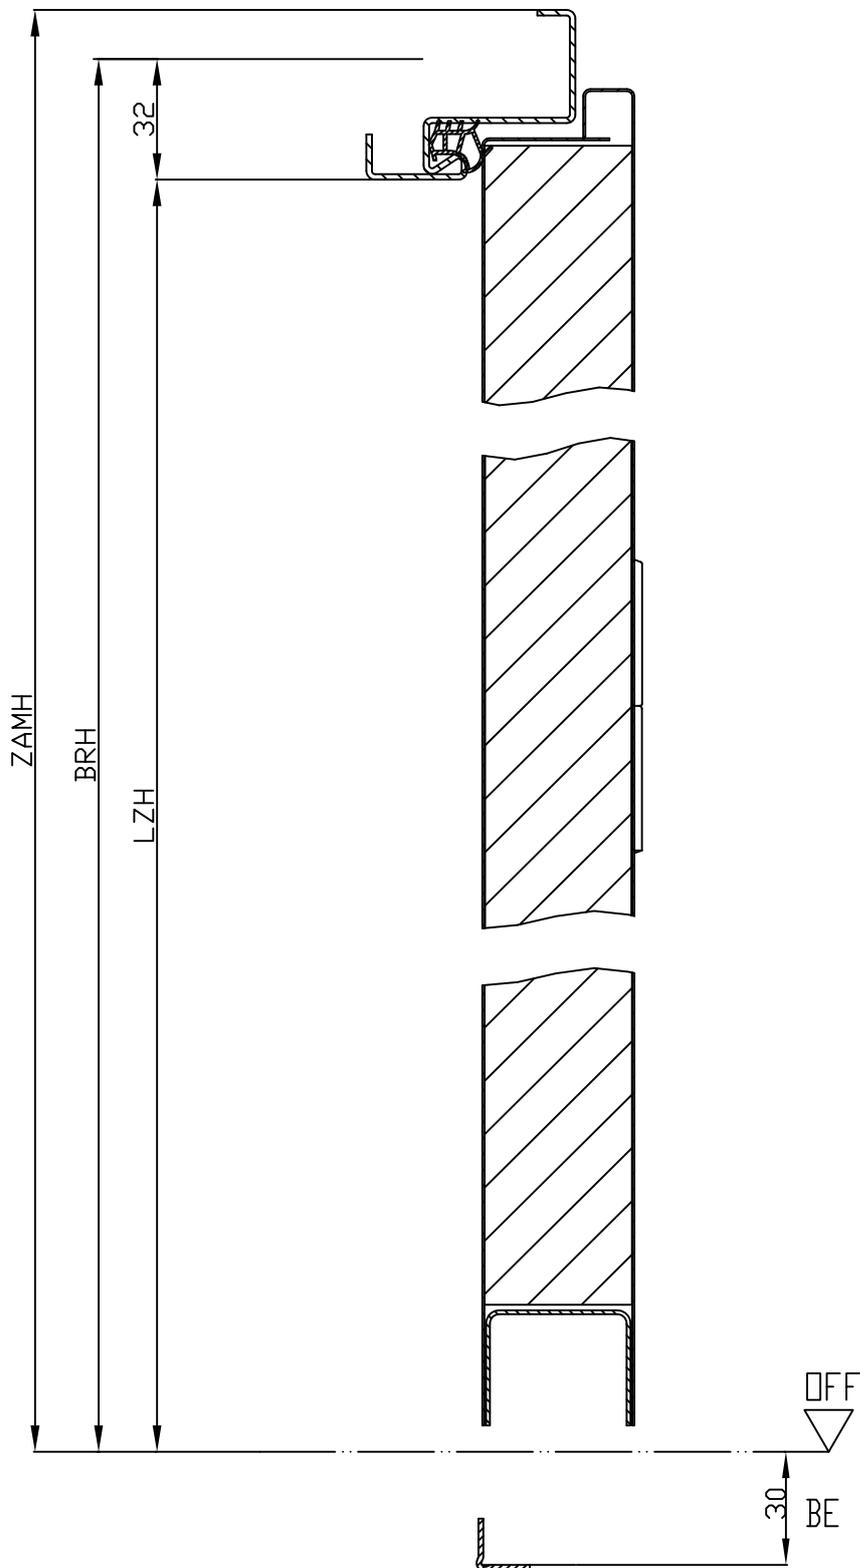

Zeichnung dient nur zur Information und unterliegt nicht dem Aenderungsdiens

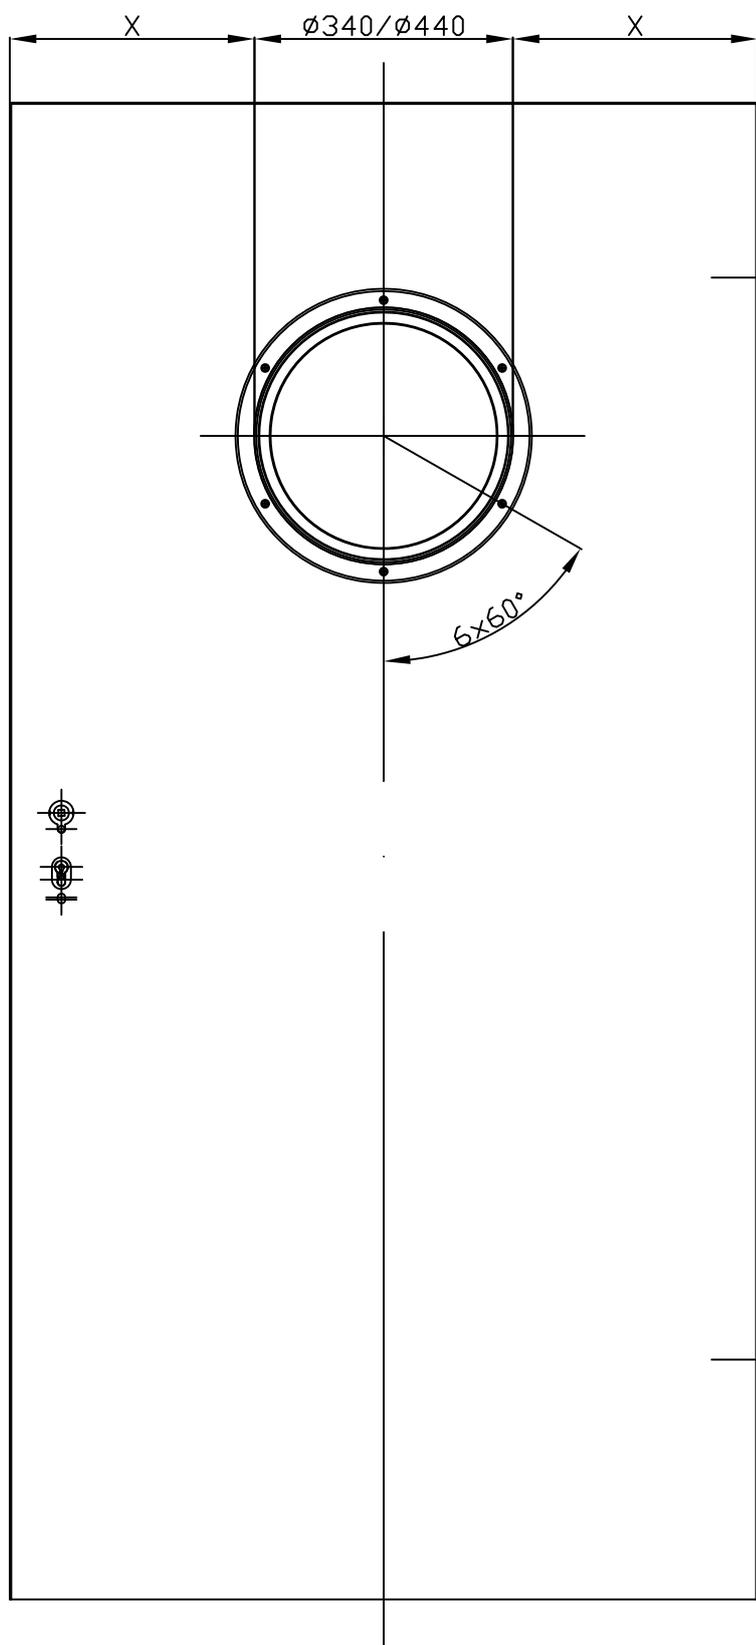

Zeichnung dient nur zur Information und unterliegt nicht dem Aenderungsdiens

M  
1:10

Klasse:  
000 - 00000

Stand:  
10 - 2016

Zeichn.- Nr.  
0000002774-a


Kapitel VII

# HÖRMANN

Brandis


Stahl-Tür ZK

Hauptansicht

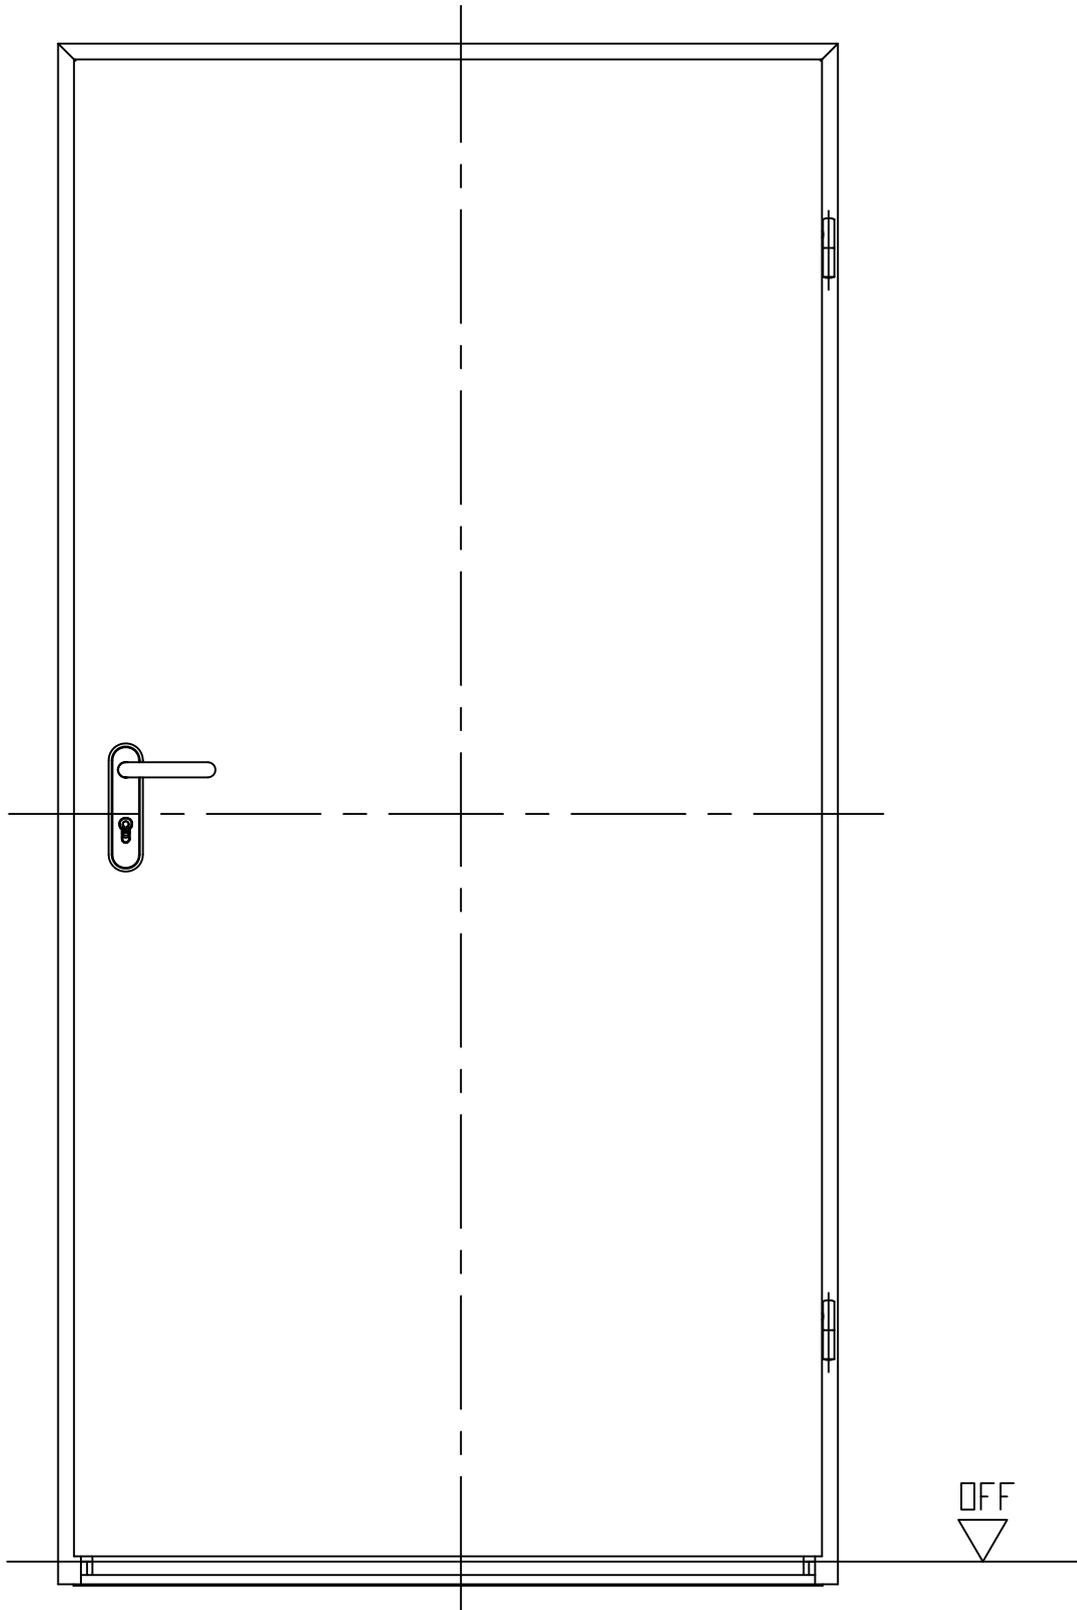


Zeichnung dient nur zur Information und unterliegt nicht dem Änderungsdienst

M	Klasse:	000 - 00000	Stand:	09 - 2008	Zeichn.- Nr.	0000002822-a	Kapitel VII
---	---------	-------------	--------	-----------	--------------	--------------	-------------

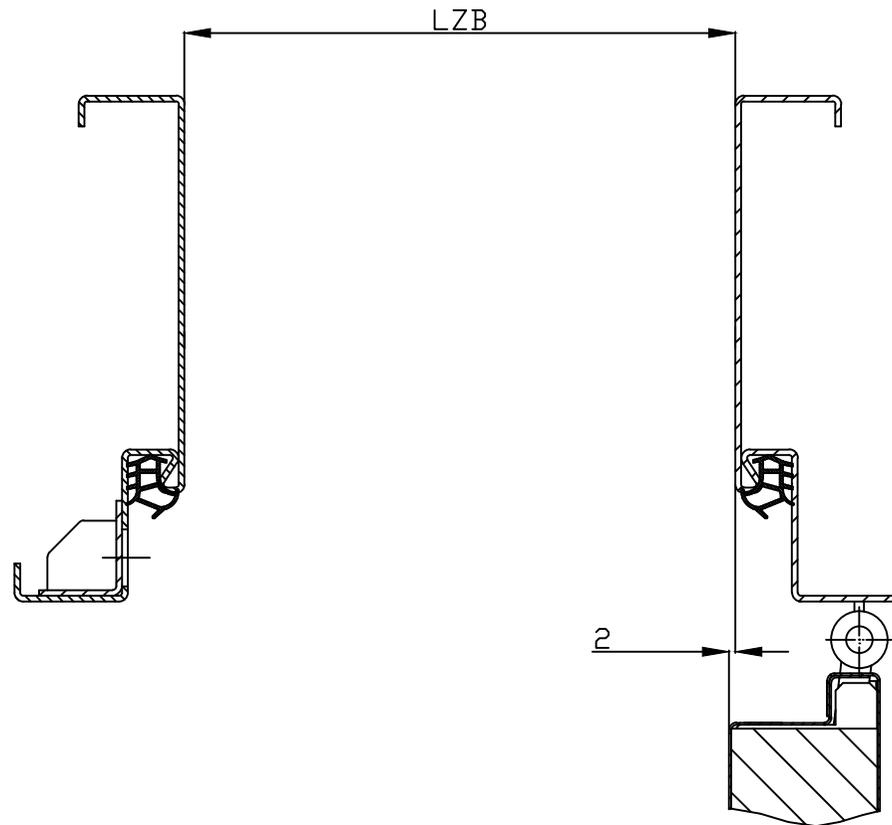


Zeichnung dient nur zur Information und unterliegt nicht dem Änderungsdienst

M 1:2	Klasse: 000 - 00000	Stand: 12 - 2015	Zeichn.- Nr. 0000002767-a	Kapitel VII
----------	------------------------	---------------------	------------------------------	-------------

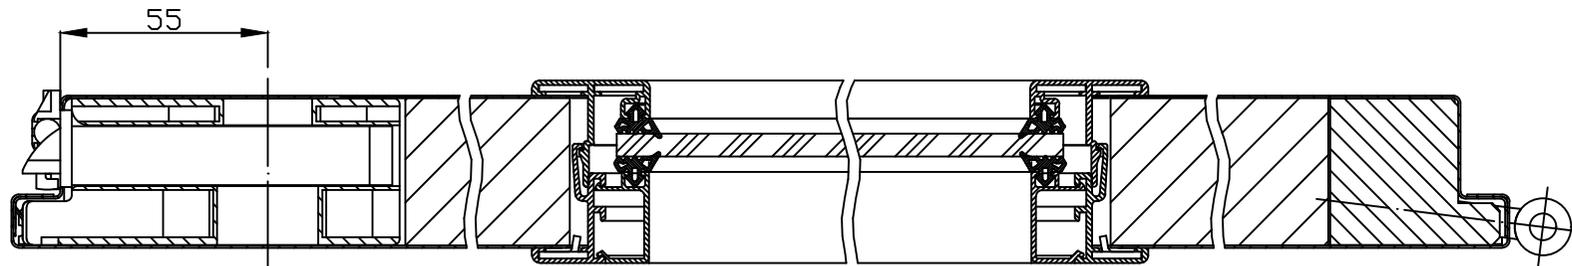


Zeichnung dient nur zur Information und unterliegt nicht dem Änderungsdienst

M 1:2	Klasse: 000 - 00000	Stand: 12 - 2015	Zeichn.- Nr. 0000002770-a	Kapitel VII
----------	------------------------	---------------------	------------------------------	-------------

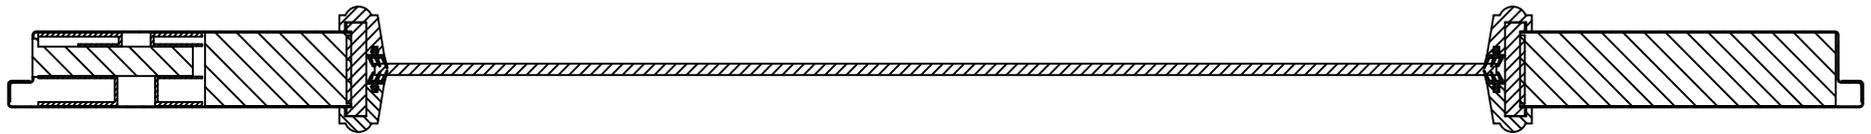


Zeichnung dient nur zur Information und unterliegt nicht dem Änderungsdienst

M 1:4	Klasse: 000 - 00000	Stand: 09 - 2008	Zeichn.- Nr. 0000002772-a	Kapitel VII
----------	------------------------	---------------------	------------------------------	-------------

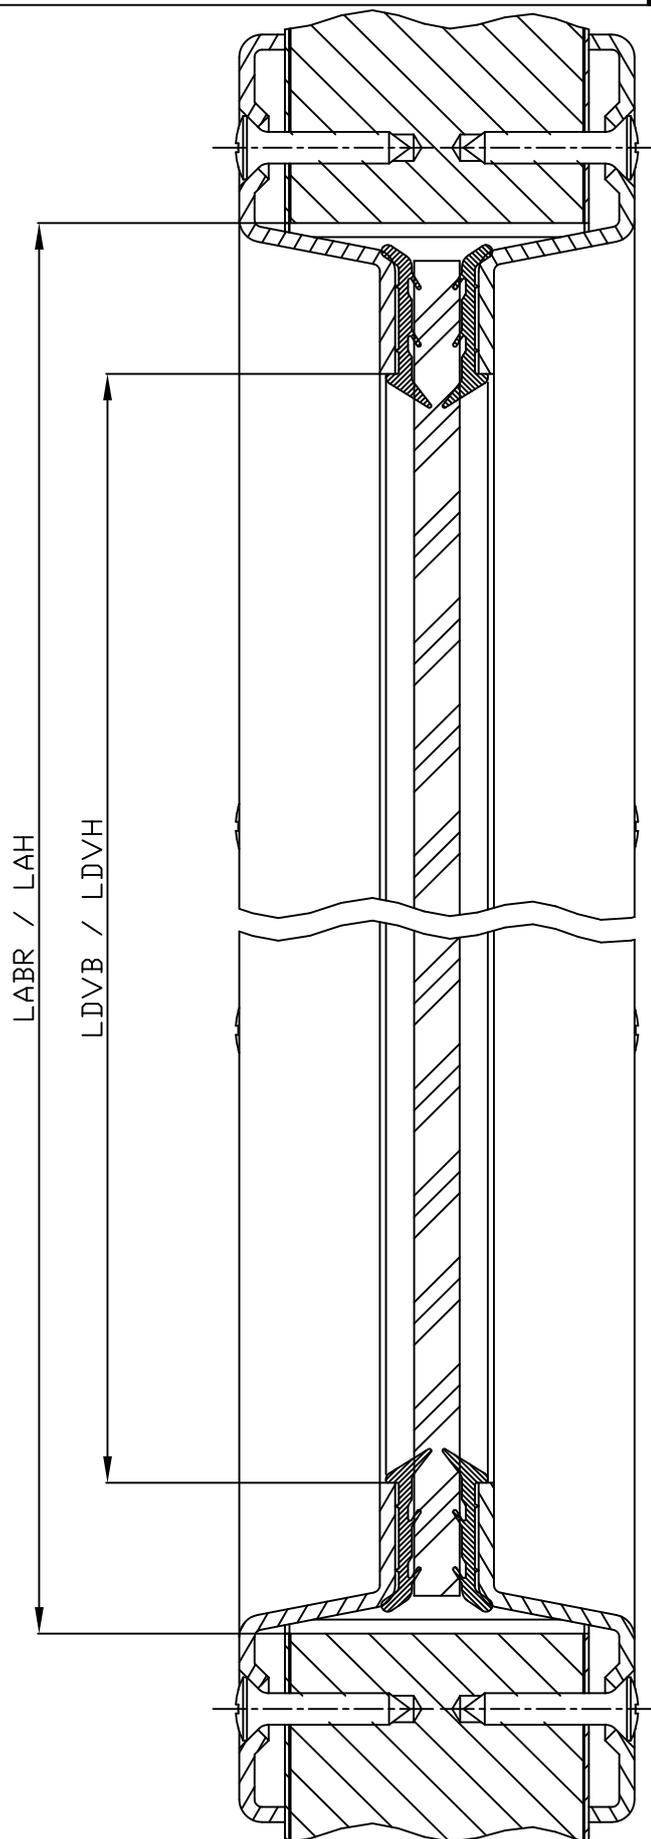


Zeichnung dient nur zur Information und unterliegt nicht dem Aenderungsdiens

M 1:1	Klasse: 000 - 00000	Stand: 10 - 2016	Zeichn.- Nr. 0000002773-a	Kapitel VII
----------	------------------------	---------------------	------------------------------	-------------

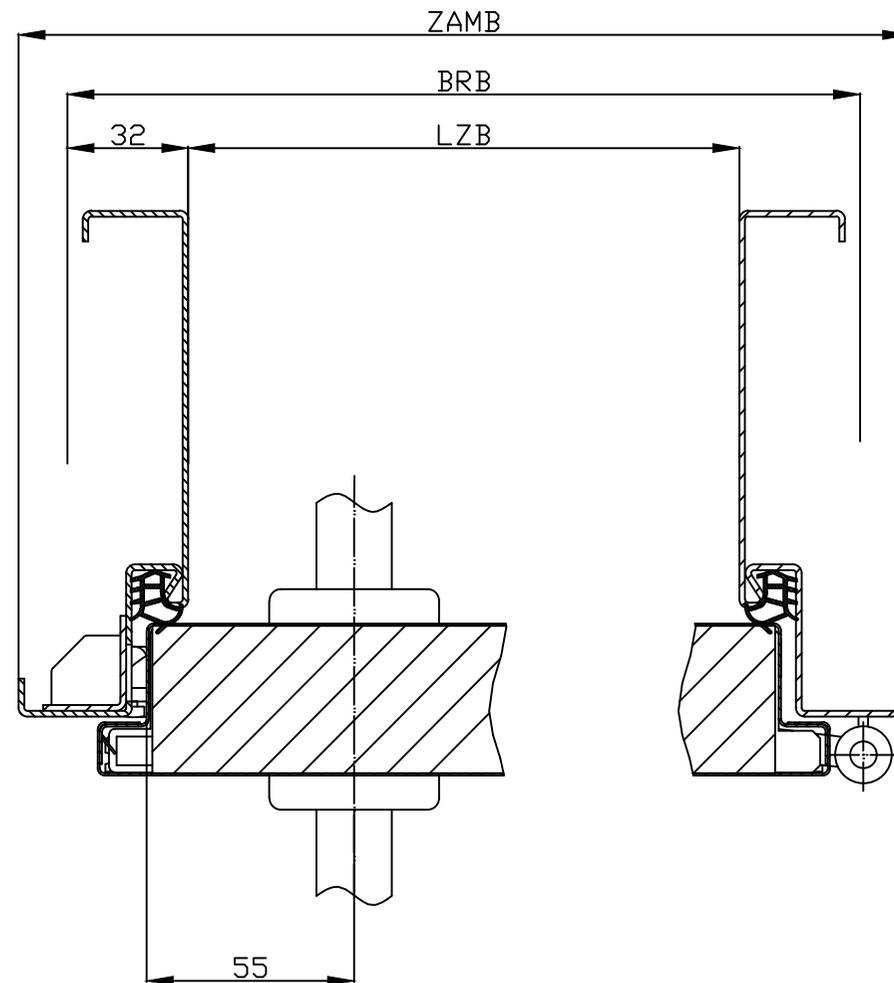


Zeichnung dient nur zur Information und unterliegt nicht dem Änderungsdienst


M 1:2	Klasse: 000 - 00000	Stand: 12 - 2015	Zeichn.- Nr. 0000002766-a	Kapitel VII
----------	------------------------	---------------------	------------------------------	-------------

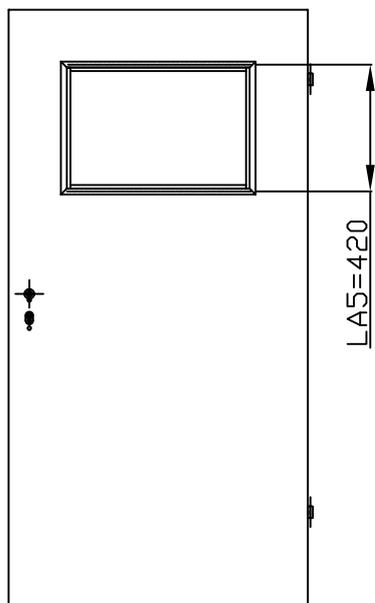


M1:25

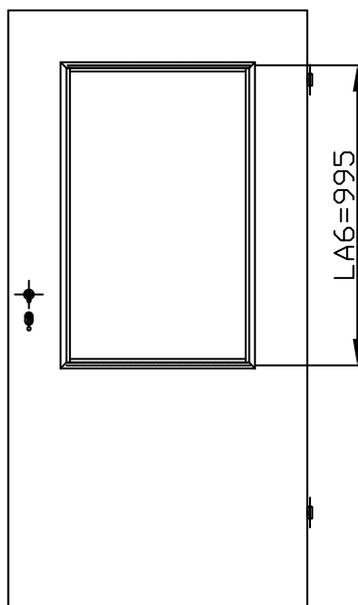

M1:25

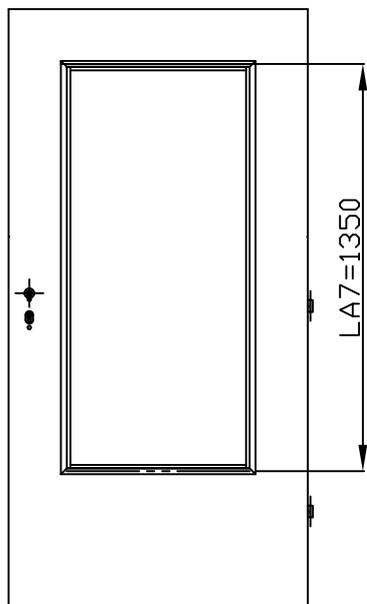

M1:25

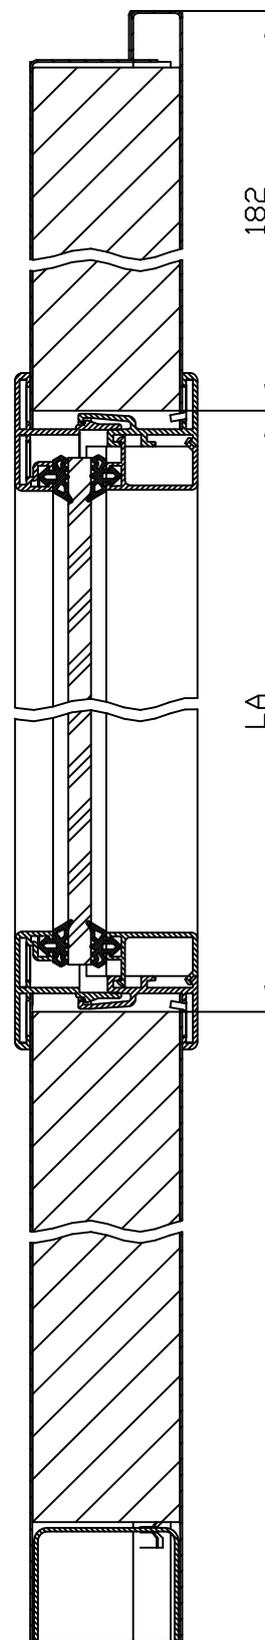

M1:1

Zeichnung dient nur zur Information und unterliegt nicht dem Aenderungsdiens


M 1:1

Klasse: 000 - 00000

Stand: 12 - 2015


Zeichn.- Nr. 0000002771-a

Kapitel VII

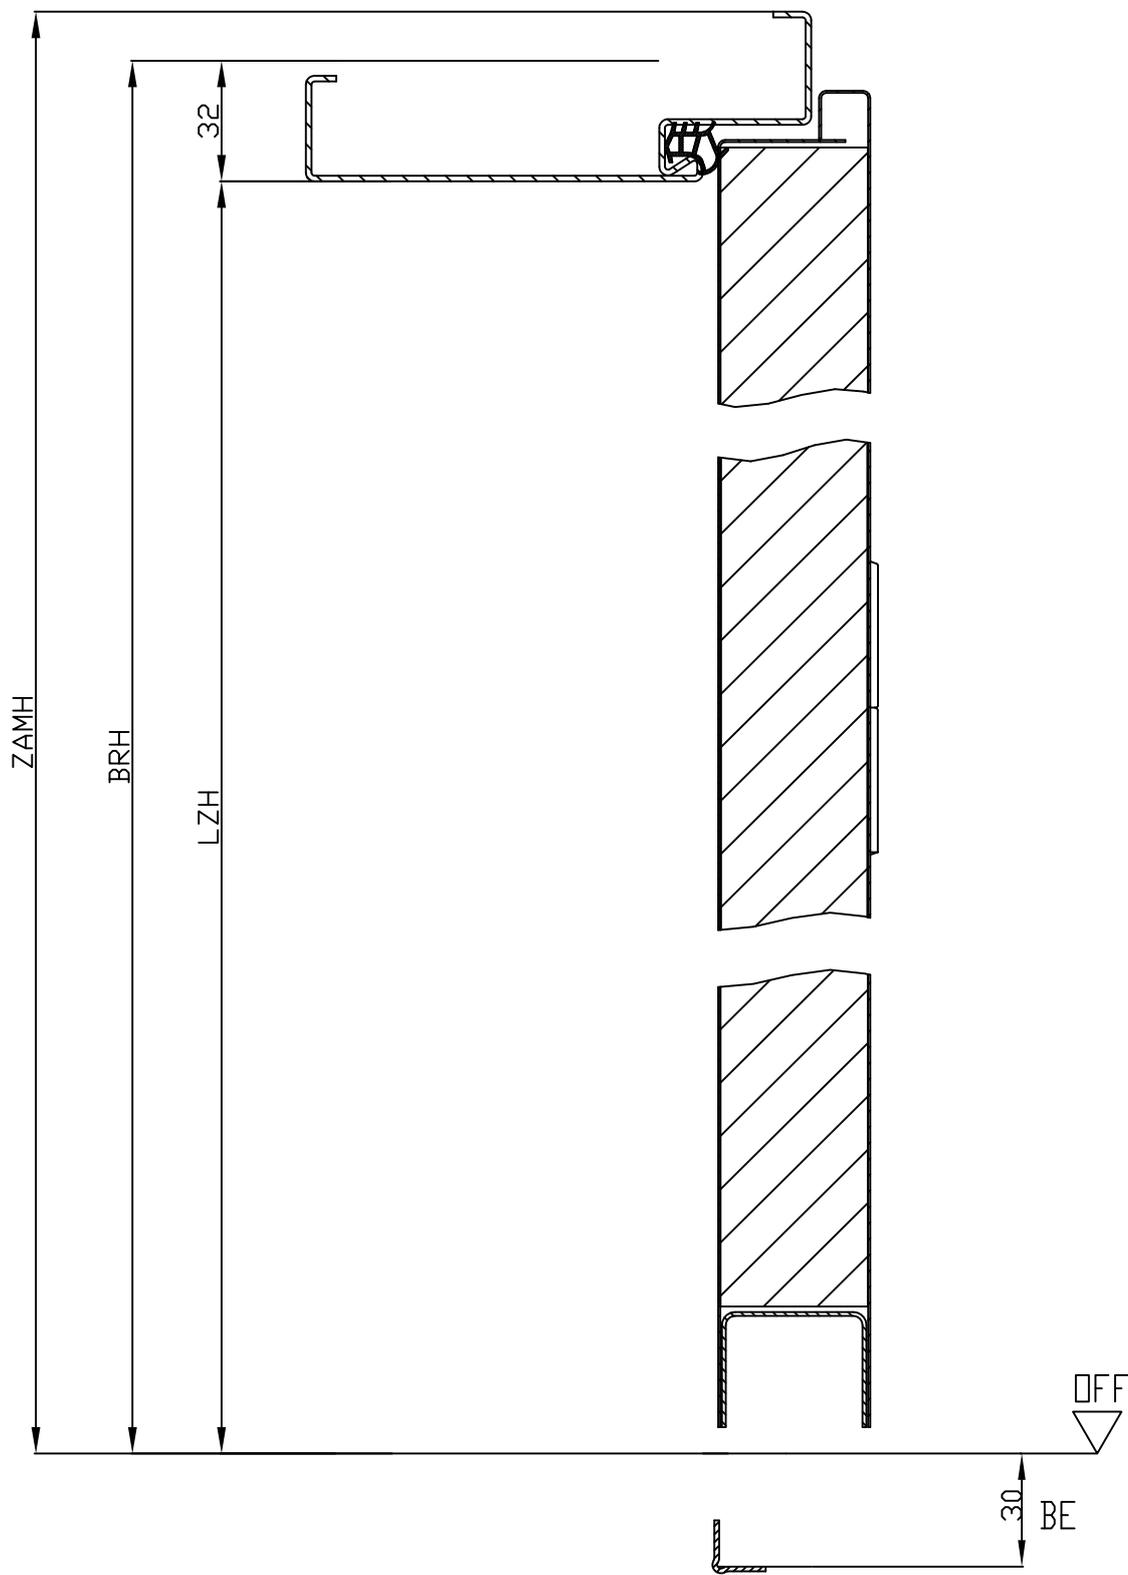


Zeichnung dient nur zur Information und unterliegt nicht dem Aenderungsdiensst

M 1:2	Klasse: 000 - 00000	Stand: 10 - 2016	Zeichn.- Nr. 0000002768-a	Kapitel VII
----------	------------------------	---------------------	------------------------------	-------------

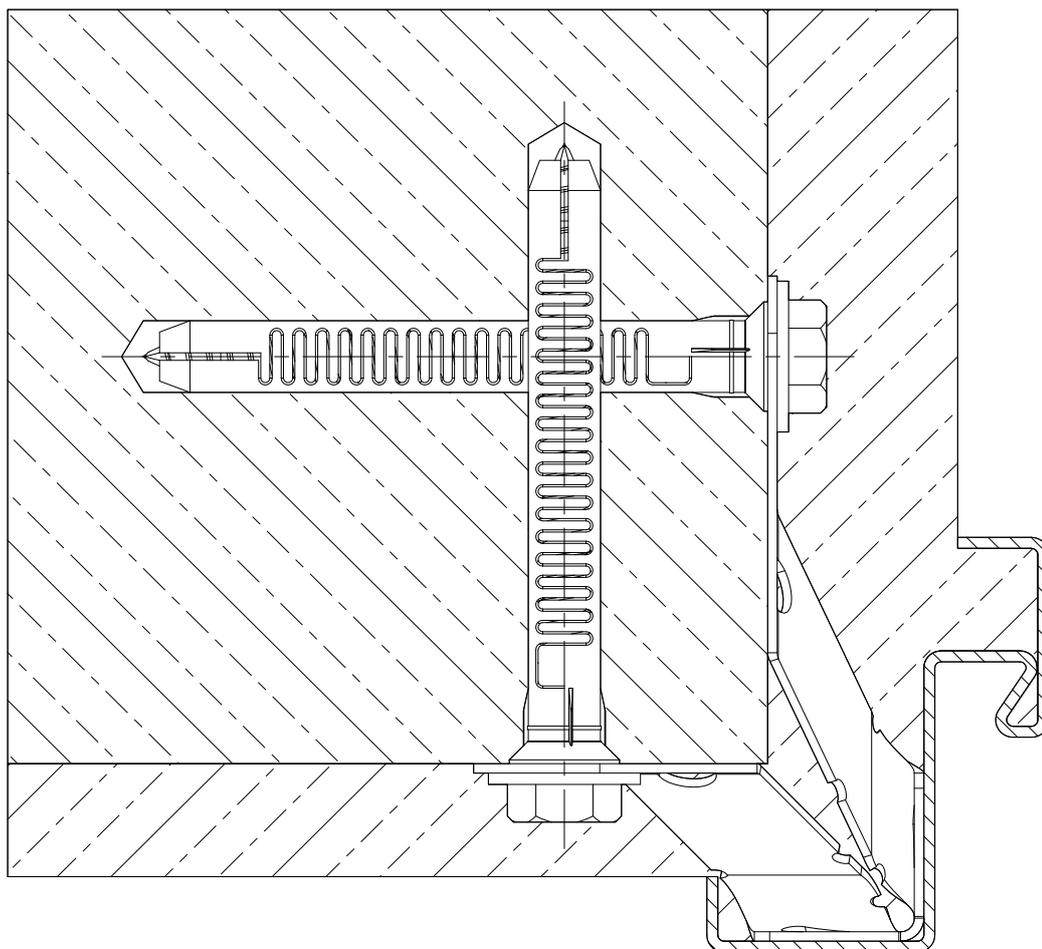


Zeichnung dient nur zur Information und  
unterliegt nicht dem Aenderungsdiensst

M 1:1	Klasse: 000 - 00000	Stand: 10 - 2016	Zeichn.- Nr. 0000002775-a	Kapitel VII
----------	------------------------	---------------------	------------------------------	-------------

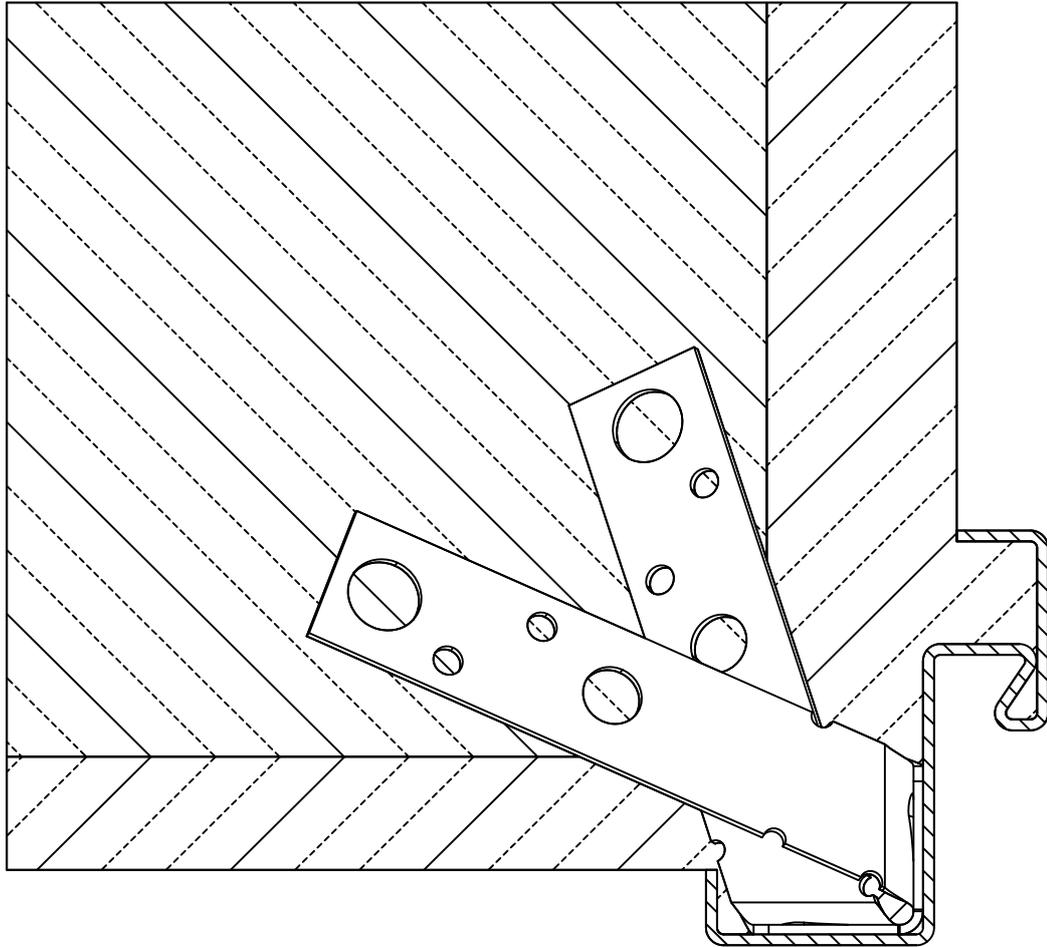


Zeichnung dient nur zur Information und unterliegt nicht dem Aenderungsdiensst

M 1:1	Klasse: 000 - 00000	Stand: 10 - 2016	Zeichn.- Nr. 0000002776-a	Kapitel VII
----------	------------------------	---------------------	------------------------------	-------------

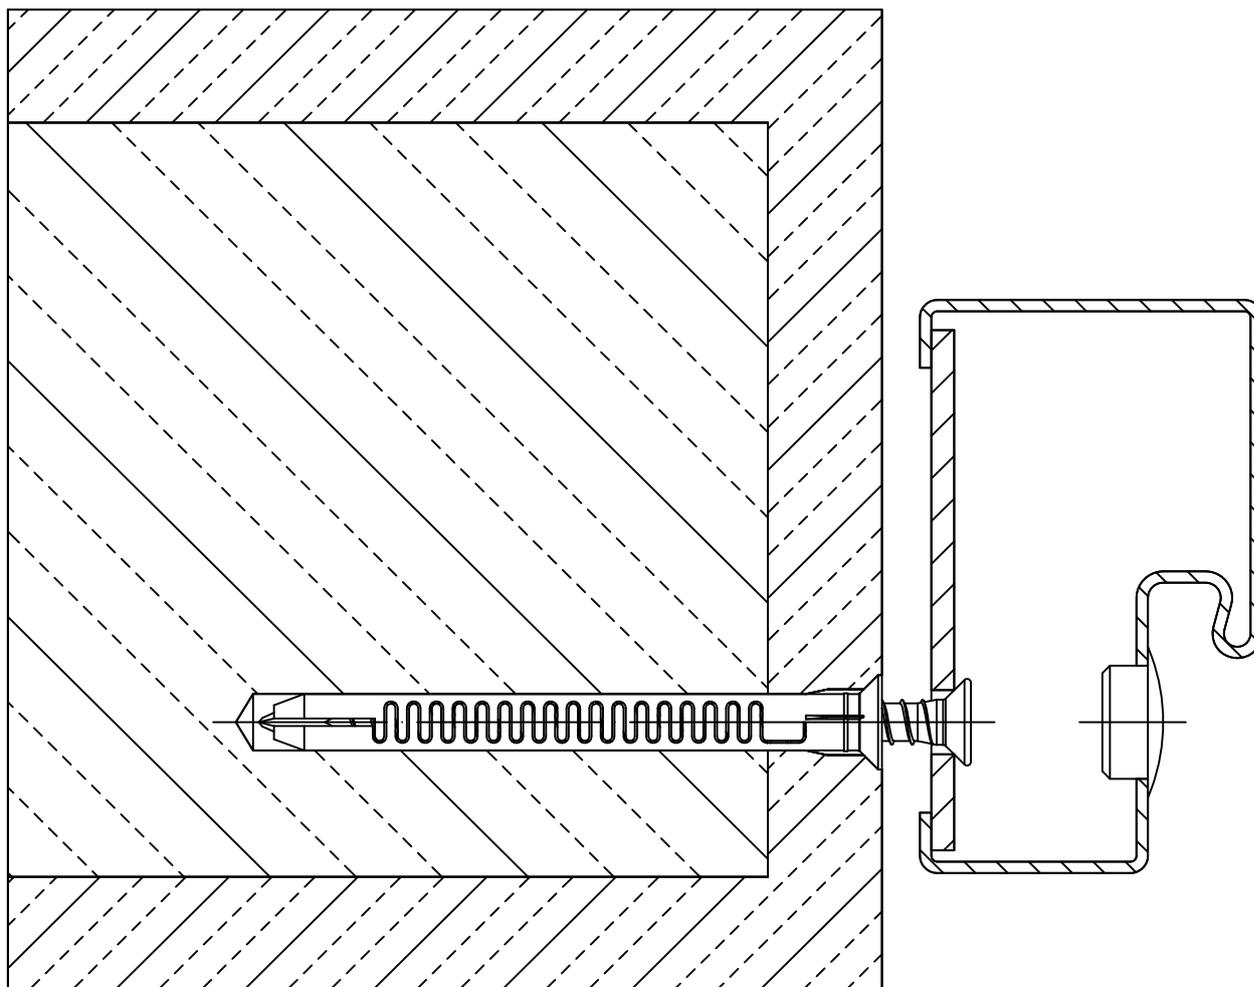


Zeichnung dient nur zur Information und unterliegt nicht dem Aenderungsdiensst

M 1:1	Klasse: 000 - 00000	Stand: 10 - 2016	Zechn.- Nr. 0000002778-a	Kapitel VII
----------	------------------------	---------------------	-----------------------------	-------------

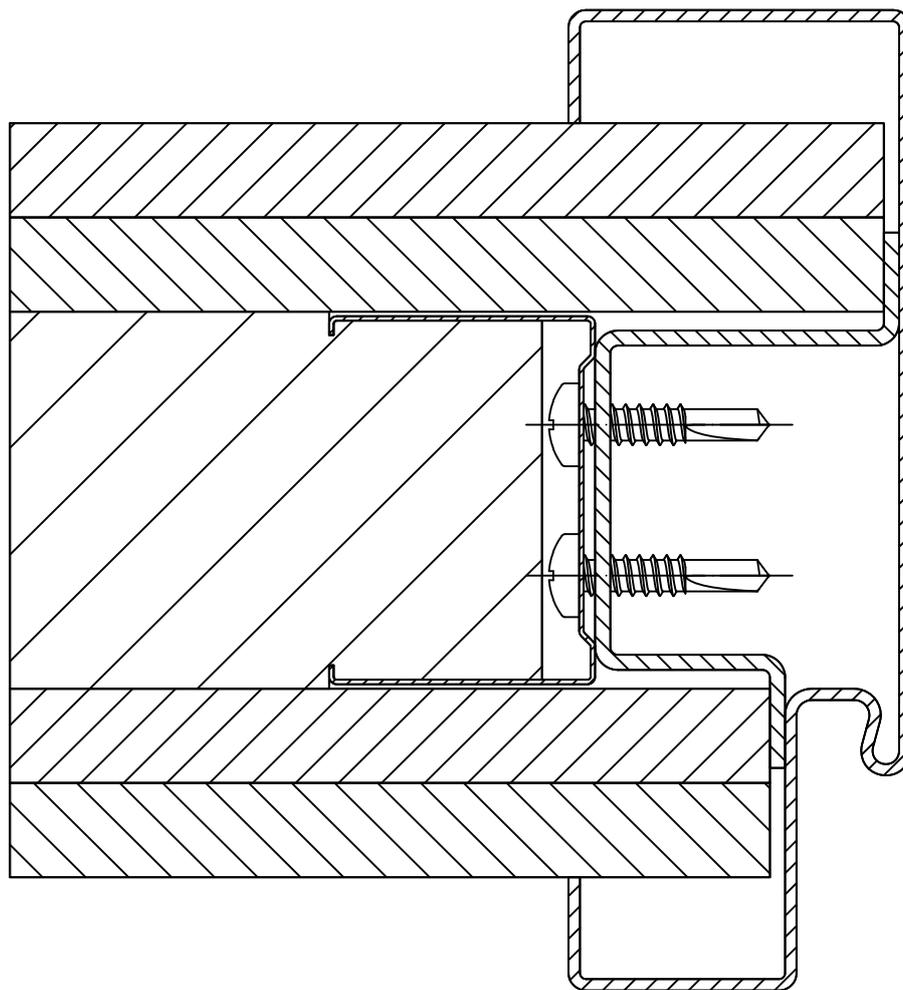

Zeichnung dient nur zur Information und unterliegt nicht dem Aenderungsdiensst

M 1:1	Klasse: 000 - 00000	Stand: 10 - 2016	Zeichn.- Nr. 0000002777-a	Kapitel VII
----------	------------------------	---------------------	------------------------------	-------------

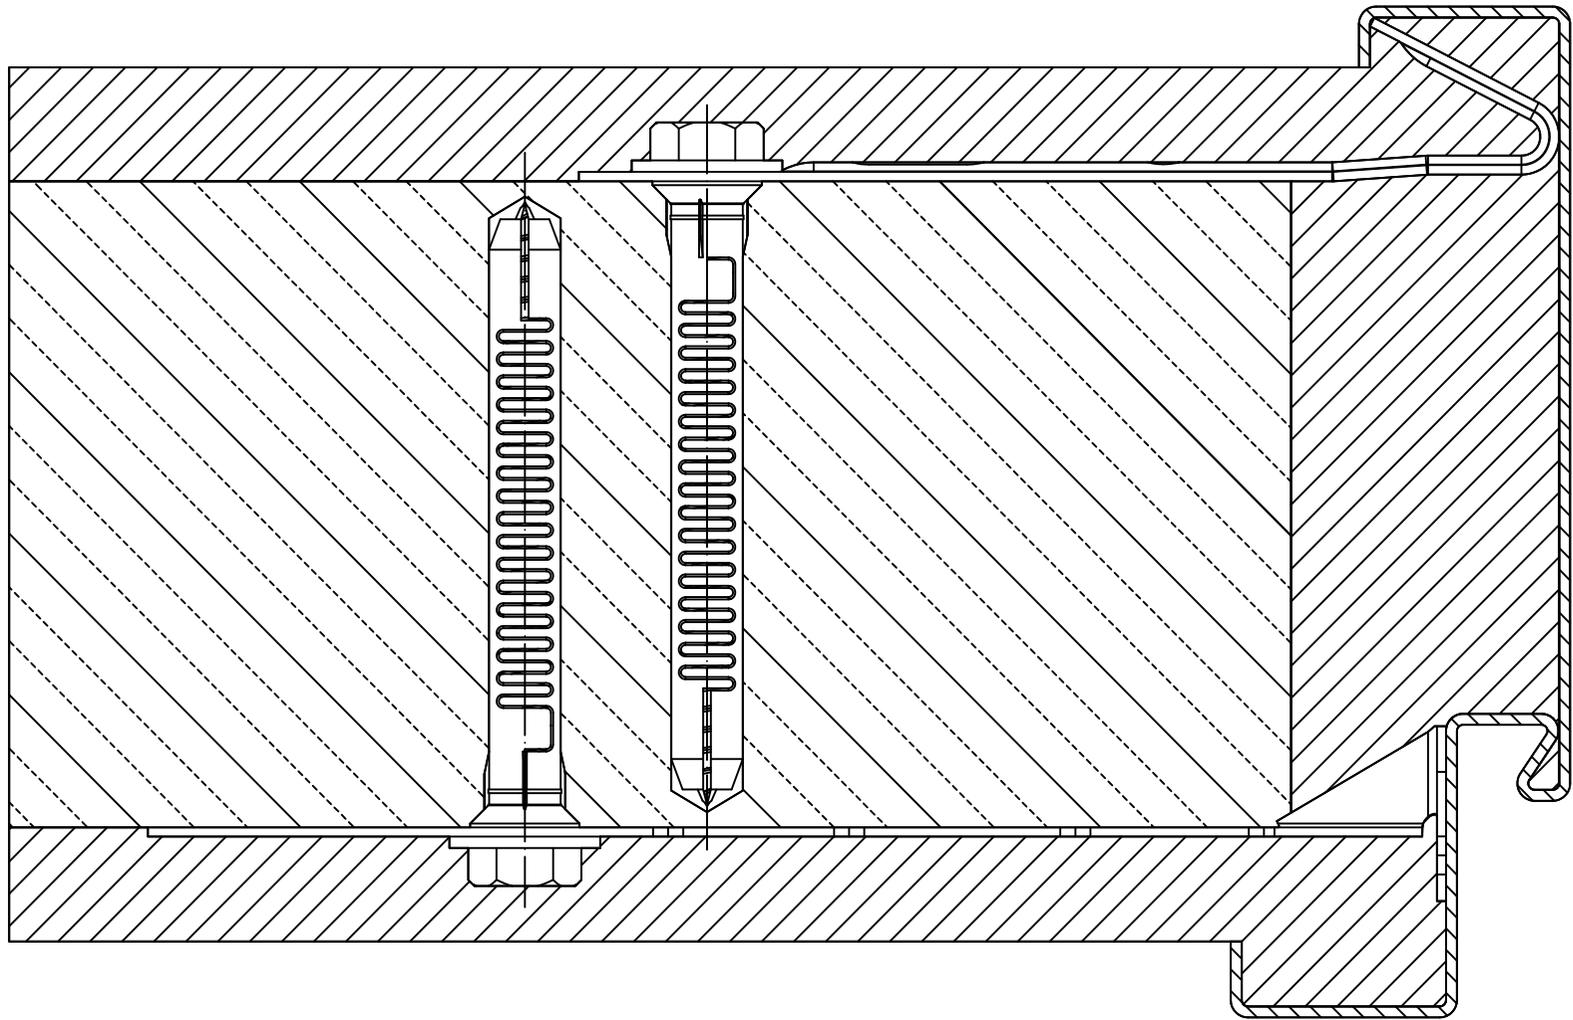

Zeichnung dient nur zur Information und unterliegt nicht dem Änderungsdienst

M 1:1	Klasse: 000 - 00000	Stand: 10 - 2016	Zeichn.- Nr. 0000002779-a	Kapitel VII
----------	------------------------	---------------------	------------------------------	-------------